


RZUT DACHU skala 1:50

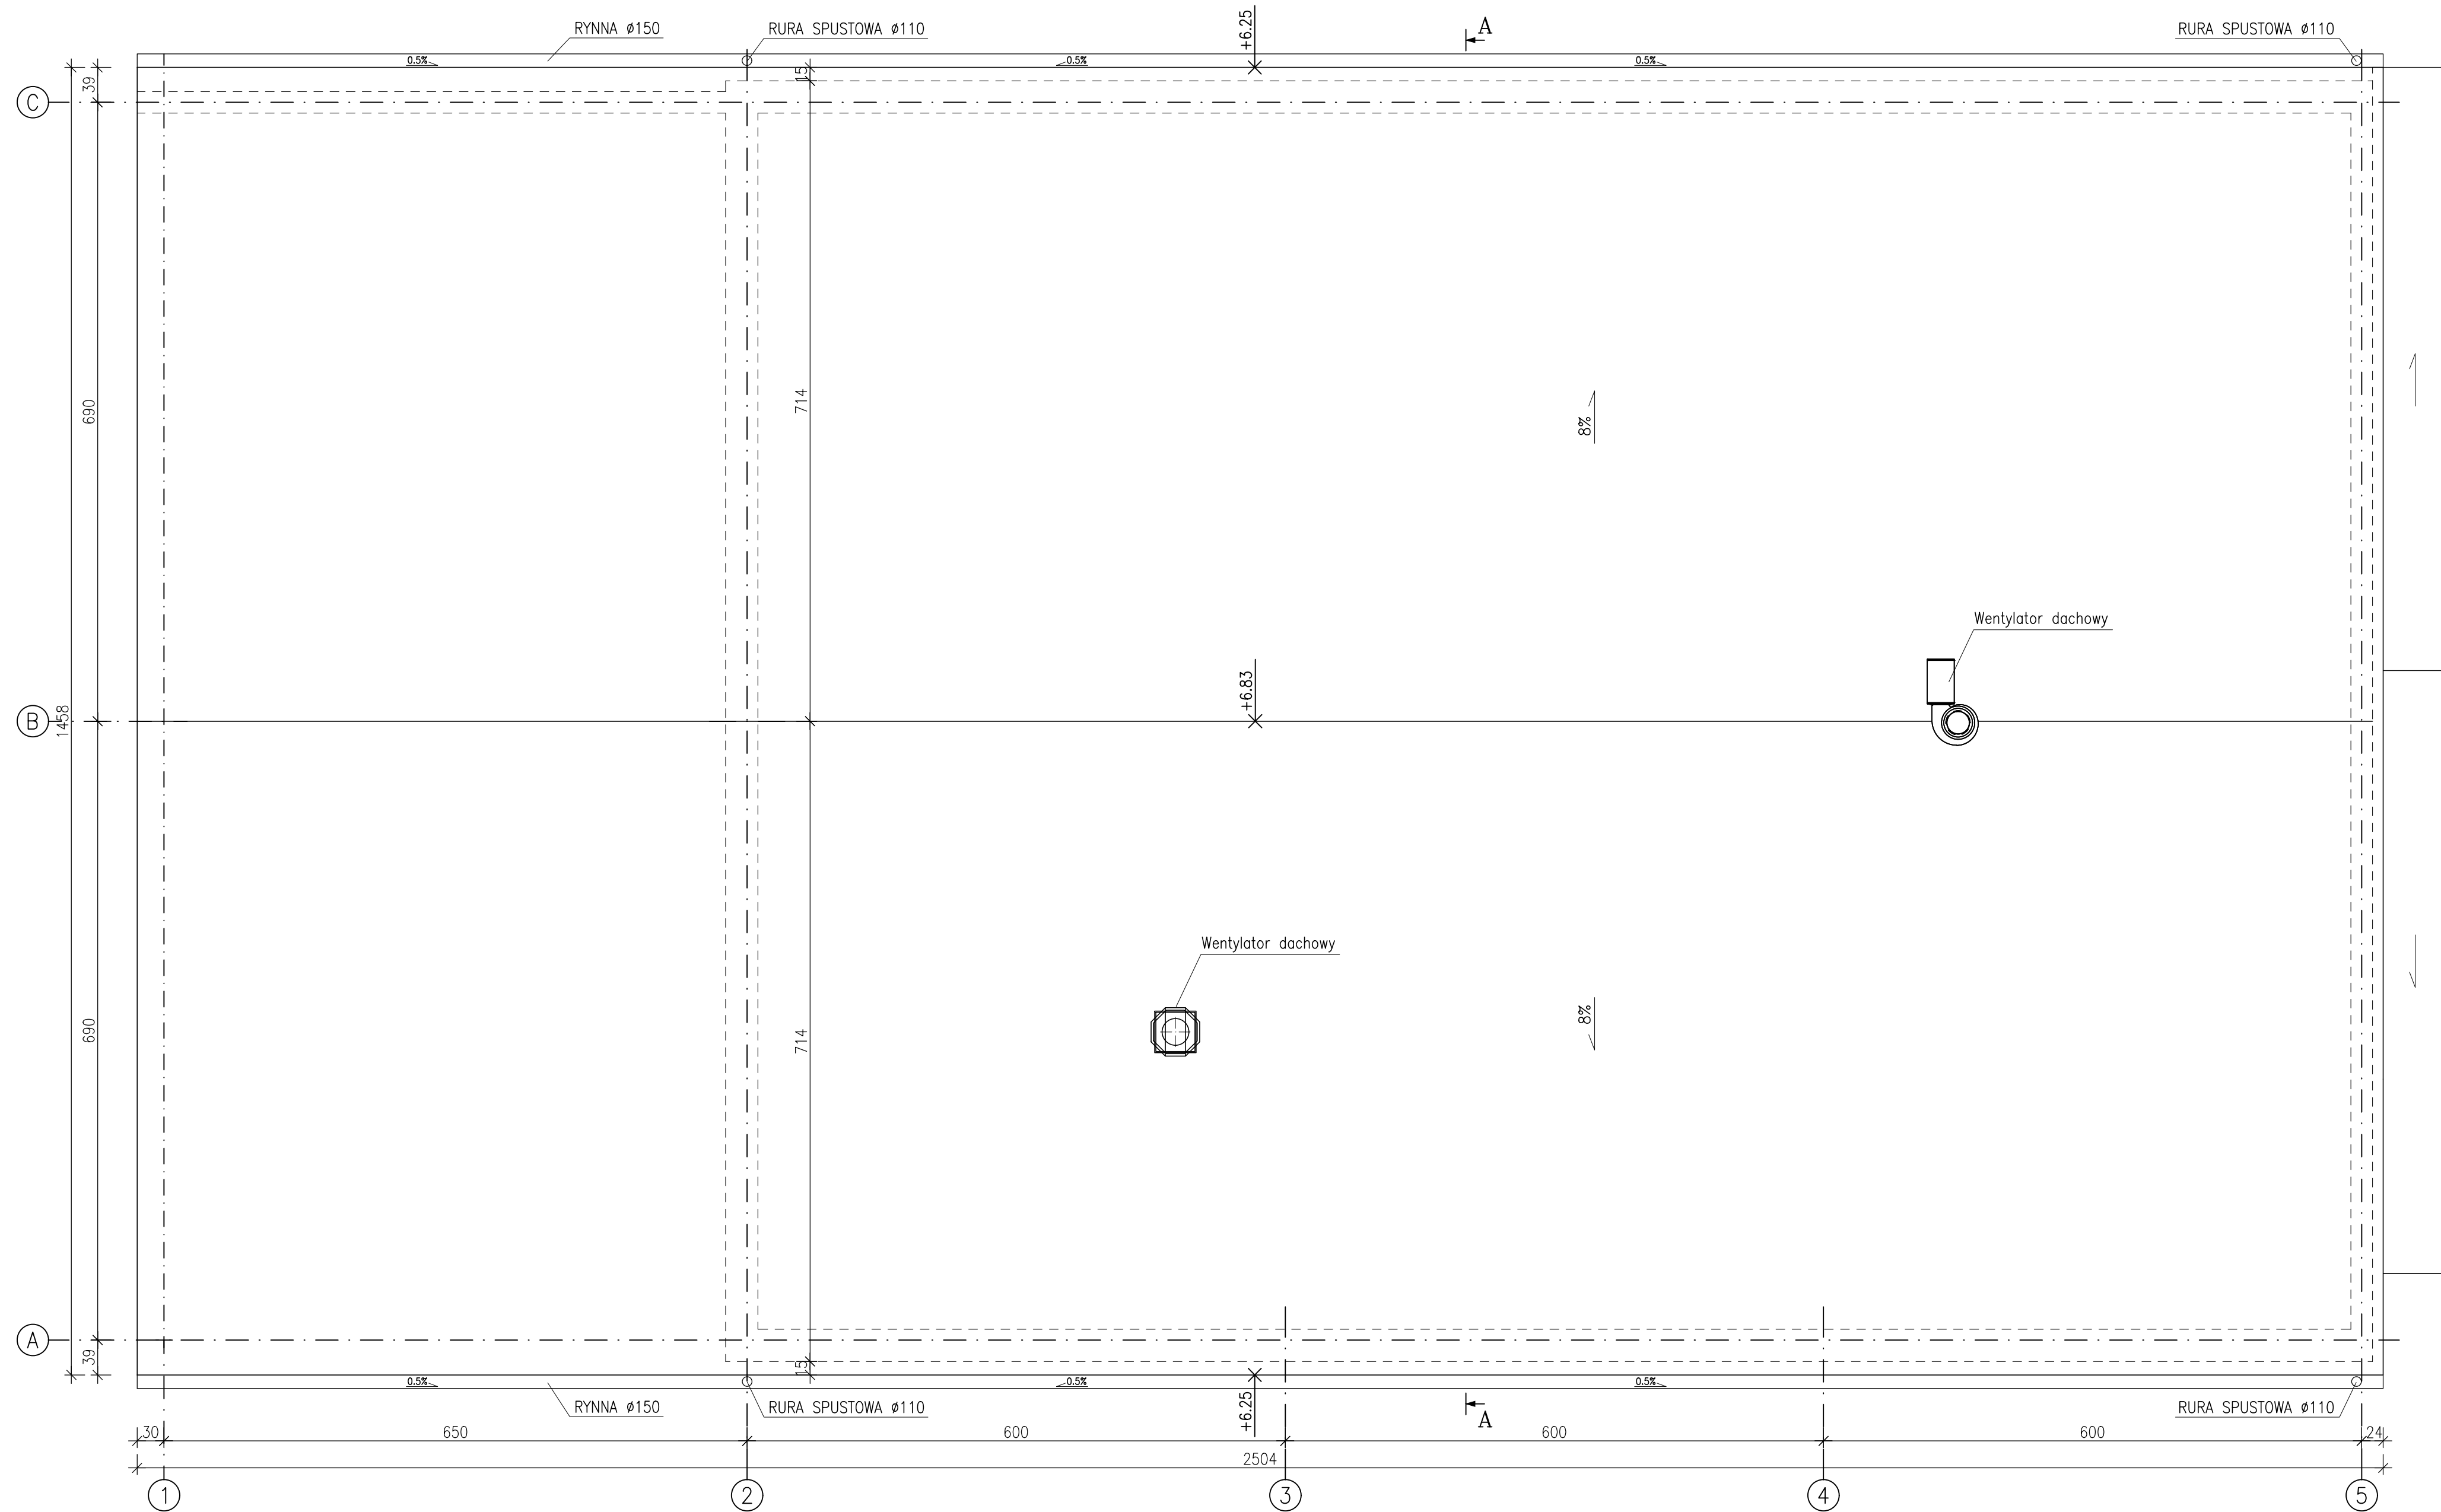

ISTNIEJĄCY BUDYNEK GARAŻOWY

UWAGA!
 - WSZYSTKIE WYMIARY NALEŻY BEZWZGLĘDNE PRZED ROZPOCZĘCIEM PRAC POTWIERDZIĆ NA BUDOWIE.
 - RYSUNKI NALEŻY ROZPATRYWAĆ ŁĄCZNIE Z RYSUNKAMI BRANŻOWYMI ORAZ ARCHITEKTURĄ.
 - W PRZYPADKU STWIERDZENIA INNYCH WARUNKÓW NIŻ ZAŁOŻONE W PROJEKCIE NALEŻY SKONTAKTOWAĆ SIĘ Z PROJEKTANTEM W CELU OCENY POPRAWNOŚCI PRZYJĘTYCH ROZWIĄZAŃ.

ANEKS NR 2		RYSUNEK ZAMIENNY	
PROJEKTOWANIE I NADZÓR BUDOWLANY "PRO-BUD" 77-400 ZŁOTÓW, ul.NORWIDA 7			
TEMAT:	RZUT DACHU		
OBIEKT:	BUDOWA BUDYNKU GARAŻOWEGO D1 ORAZ WIAZY D2	BRANŻA:	ARCH.-KONSTR.
ADRES:	77-400 ZŁOTÓW, UL.DOMAŃSKIEGO 48a	PROJEKT WYKONAWCZY	
	DZIAŁKI NR: 134/2; 135	SKALA:	1:50
INWESTOR:	KP PSP W ZŁOTOWIE UL. DOMAŃSKIEGO 48a 77-400 ZŁOTÓW		
PROJEKTANT ARCHITEKTURY:	mgr inż. arch. KATARZYNA TEUSZ UPR. BUD. NR EWID. 7131/123/P/2001		
SPR. ARCHITEKTURY:	mgr inż. arch. JOANNA SAPIEHA KOPICKA UPR. BUD. NR EWID. KN 190/75		
PROJEKTANT KONSTRUKCJI:	mgr inż. GRZEGORZ WITKOWICZ UPR. BUD. NR EWID. 7131/120/P/2000		
SPR. KONSTRUKCJI:	mgr inż. MAREK TUREK UPR. BUD. NR EWID. WKP/0049/POOK/07		
OPRACOWAŁA:	mgr inż. ANNA SUCHOCKA		
DATA:	GRUDZIEŃ 2018	NR RYS.	D-3