


KŁAD KONSTRUKCJI DACHU skala 1:50

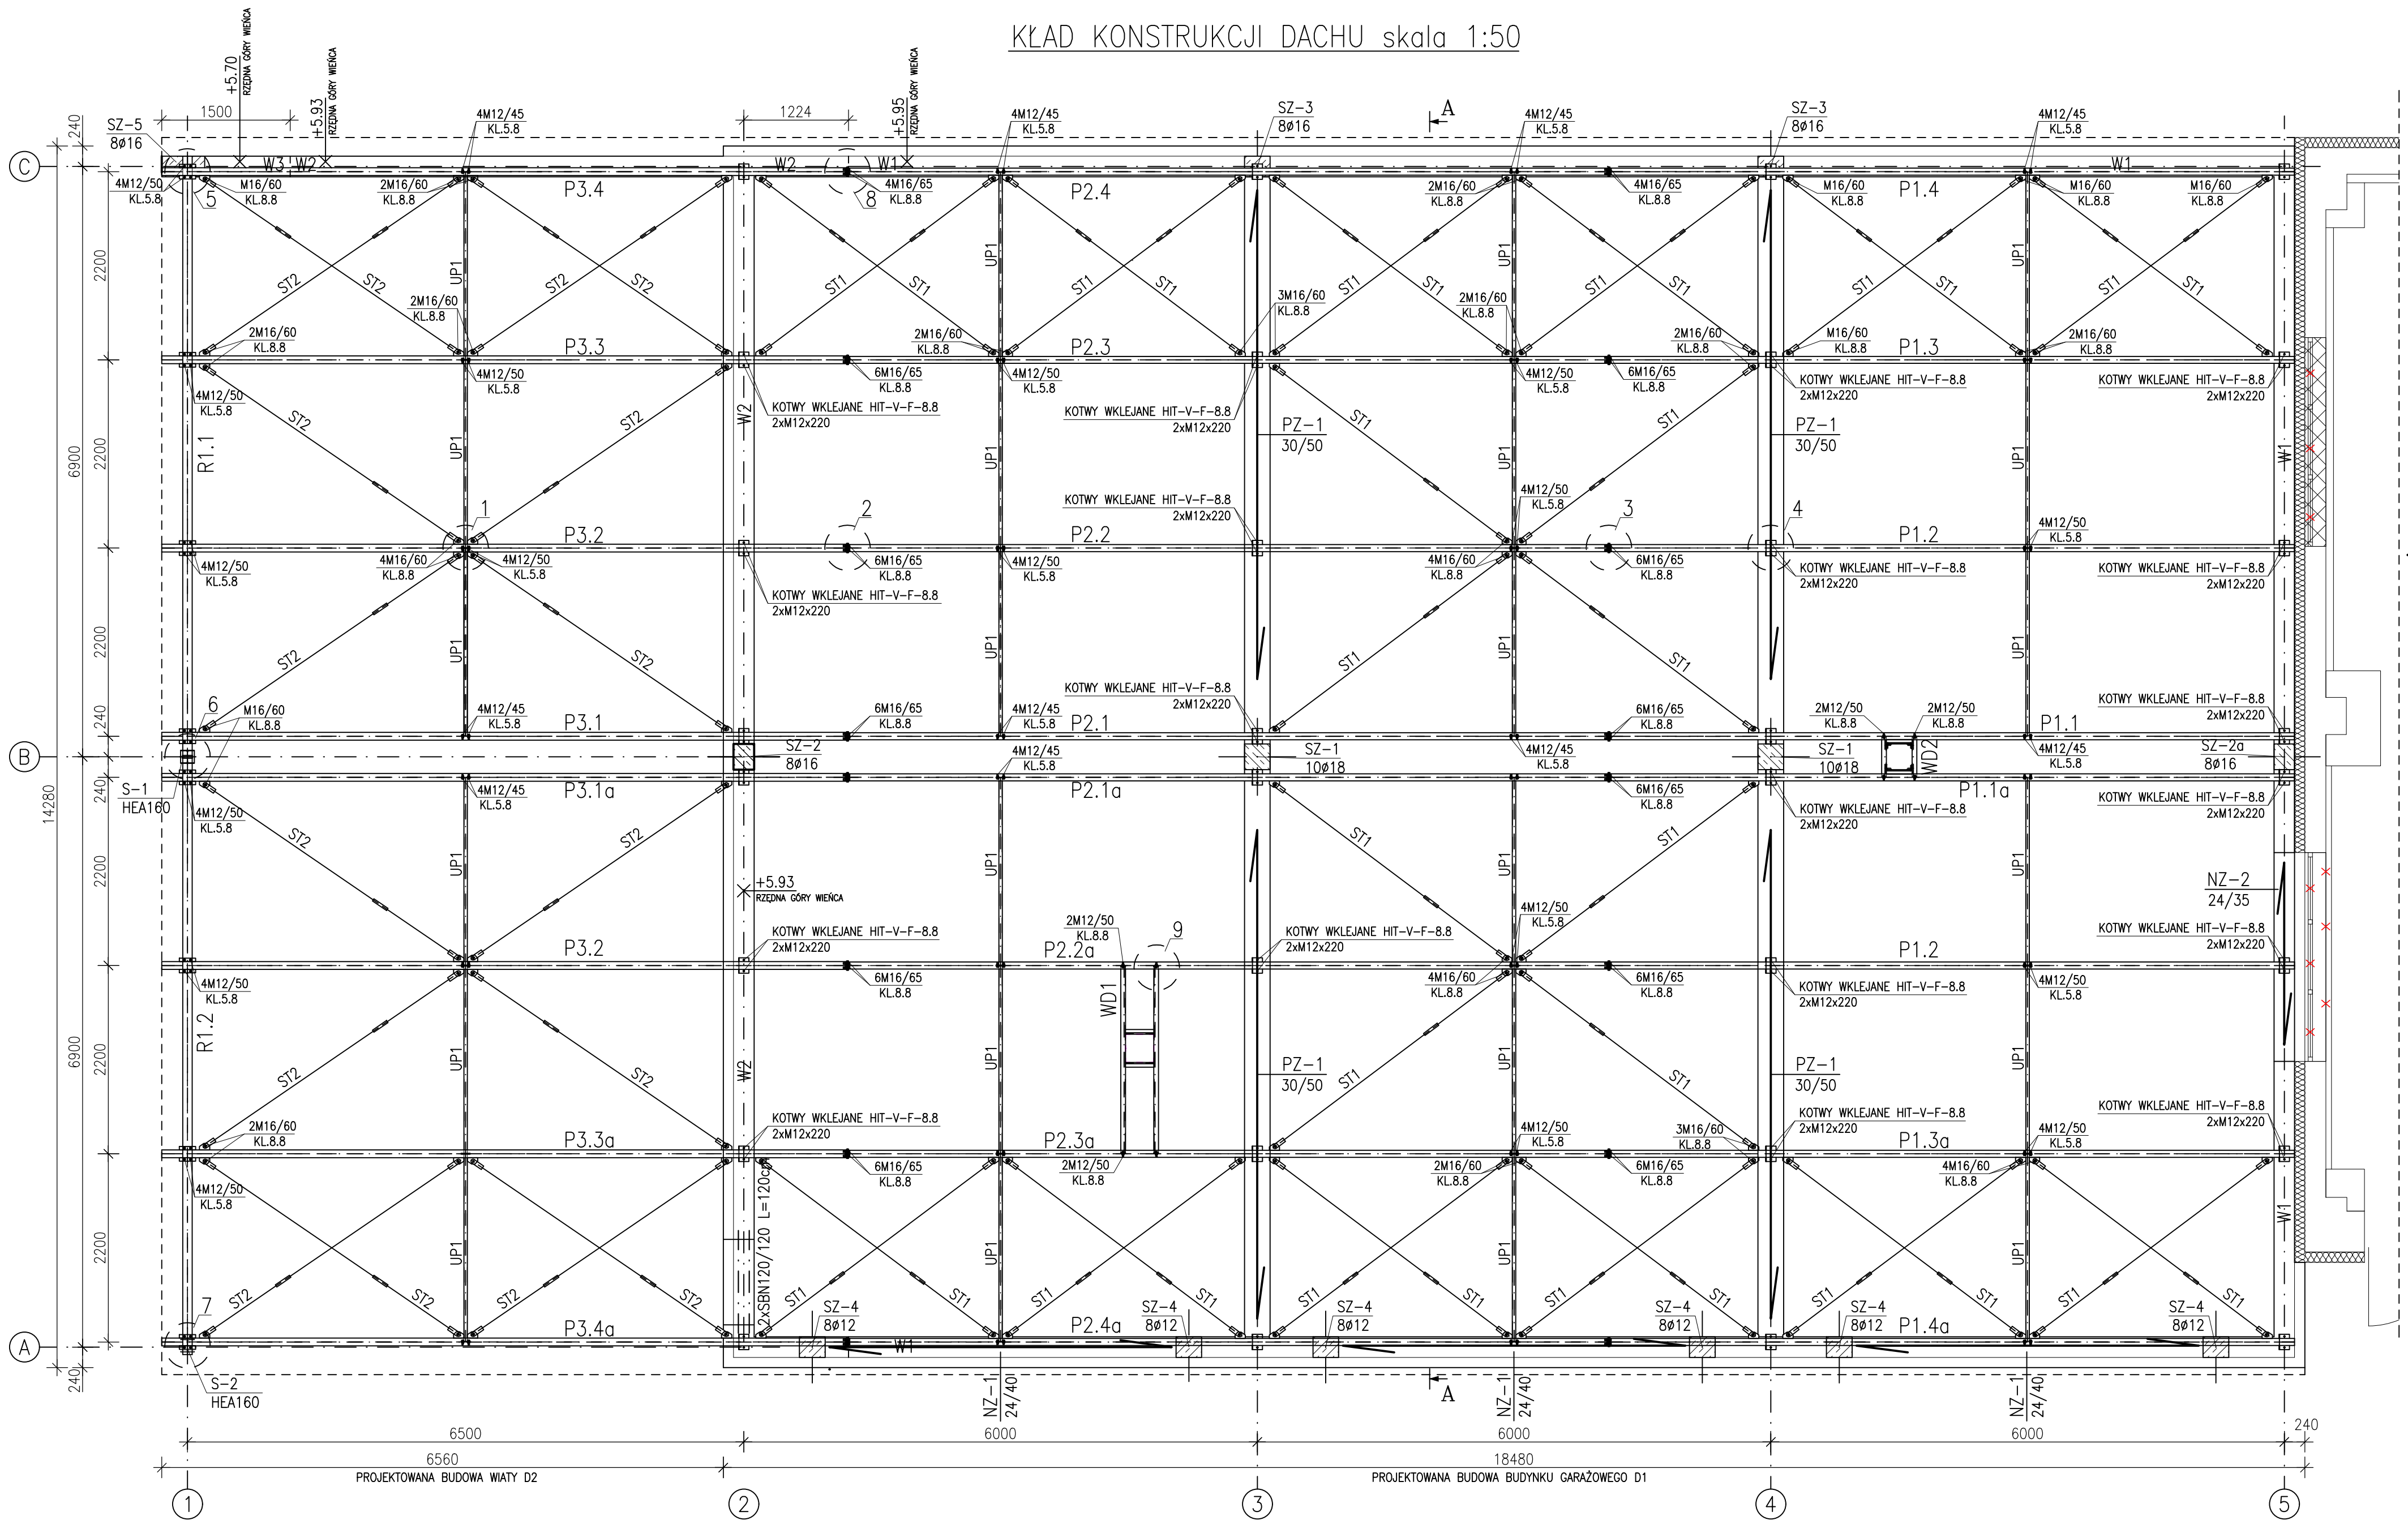

ZESTAWIENIE NADPROŻY

Lp	Symbol nadproża	L. sztuk
1	SBN120/120, L=120	2

UWAGA!  
 - WSZYSTKIE WYMIARY NALEŻY BEZWZGLĘDNE PRZED ROZPOCZĘCIEM PRAC POTWIERDZIĆ NA BUDOWIE.  
 - RYSUNKI NALEŻY ROZPATRYWAĆ ŁĄCZNIE Z RYSUNKAMI BRANŻOWYMI ORAZ ARCHITEKTURĄ.  
 - W PRZYPADKU STWIERDZENIA INNYCH WARUNKÓW NIŻ ZAŁOŻONE W PROJEKCJI NALEŻY SKONTAKTOWAĆ SIĘ Z PROJEKTANTEM W CELU OCENY POPRAWNOŚCI PRZYJĘTYCH ROZWIĄZAŃ.

LEGENDA:  
 R1 - RYGIEL IPE220  
 P1, P2 - PŁATWIE IPE160 (S355)  
 P3 - PŁATWIE IPE180 (S355)  
 UP1 - USZTYWNIENIA PŁATWI RK40x40x3  
 ST1, ST2, ST3, ST4 - STEŻENIA POŁACIOWE  $\phi$ 16  
 W1, W2 - WIENCE ŻELBETOWE, ZBROJENIE  $\phi$ 12, STRZEMIONA  $\phi$ 6 CO 20cm  
 WD1, WD2 - WYMIANY DACHOWE  
 \* - OKNO DO DEMONTAŻU  
 [Symbol] - OTWÓR DO ZAMUROWANIA

PŁATWIE - STAL S355  
 POZOSTAŁE ELEMENTY KONSTRUKCJI - STAL S235JR  
 BETON C20/25; STAL A-IIIIN

PROJEKTOWANIE I NADZÓR BUDOWLANY "PRO-BUD"  
 77-400 ZŁOTÓW, ul.NORWIDA 7

TEMAT:	KŁAD KONSTRUKCJI DACHU	
OBIEKT:	BUDOWA BUDYNKU GARAŻOWEGO D1 ORAZ WIATY D2	BRANŻA: KONSTRUKCYJNA
ADRES:	77-400 ZŁOTÓW, UL.DOMAŃSKIEGO 48a	PROJEKT WYKONAWCZY
INWESTOR:	KP PSP W ZŁOTOWIE UL. DOMAŃSKIEGO 48a 77-400 ZŁOTÓW	SKALA: 1:50
PROJEKTANT:	mgr inż. GRZEGORZ WITKOWICZ	
KONSTRUKCJA:	UPR. BUD. NR EWID. 7131/120/P/2000	
OPRACOWAŁA:	mgr inż. ANNA SUCHOCKA	
DATA:	GRUDZIEŃ 2018	NR RYS. D.KS-1.1