


RZUT DACHU skala 1:100

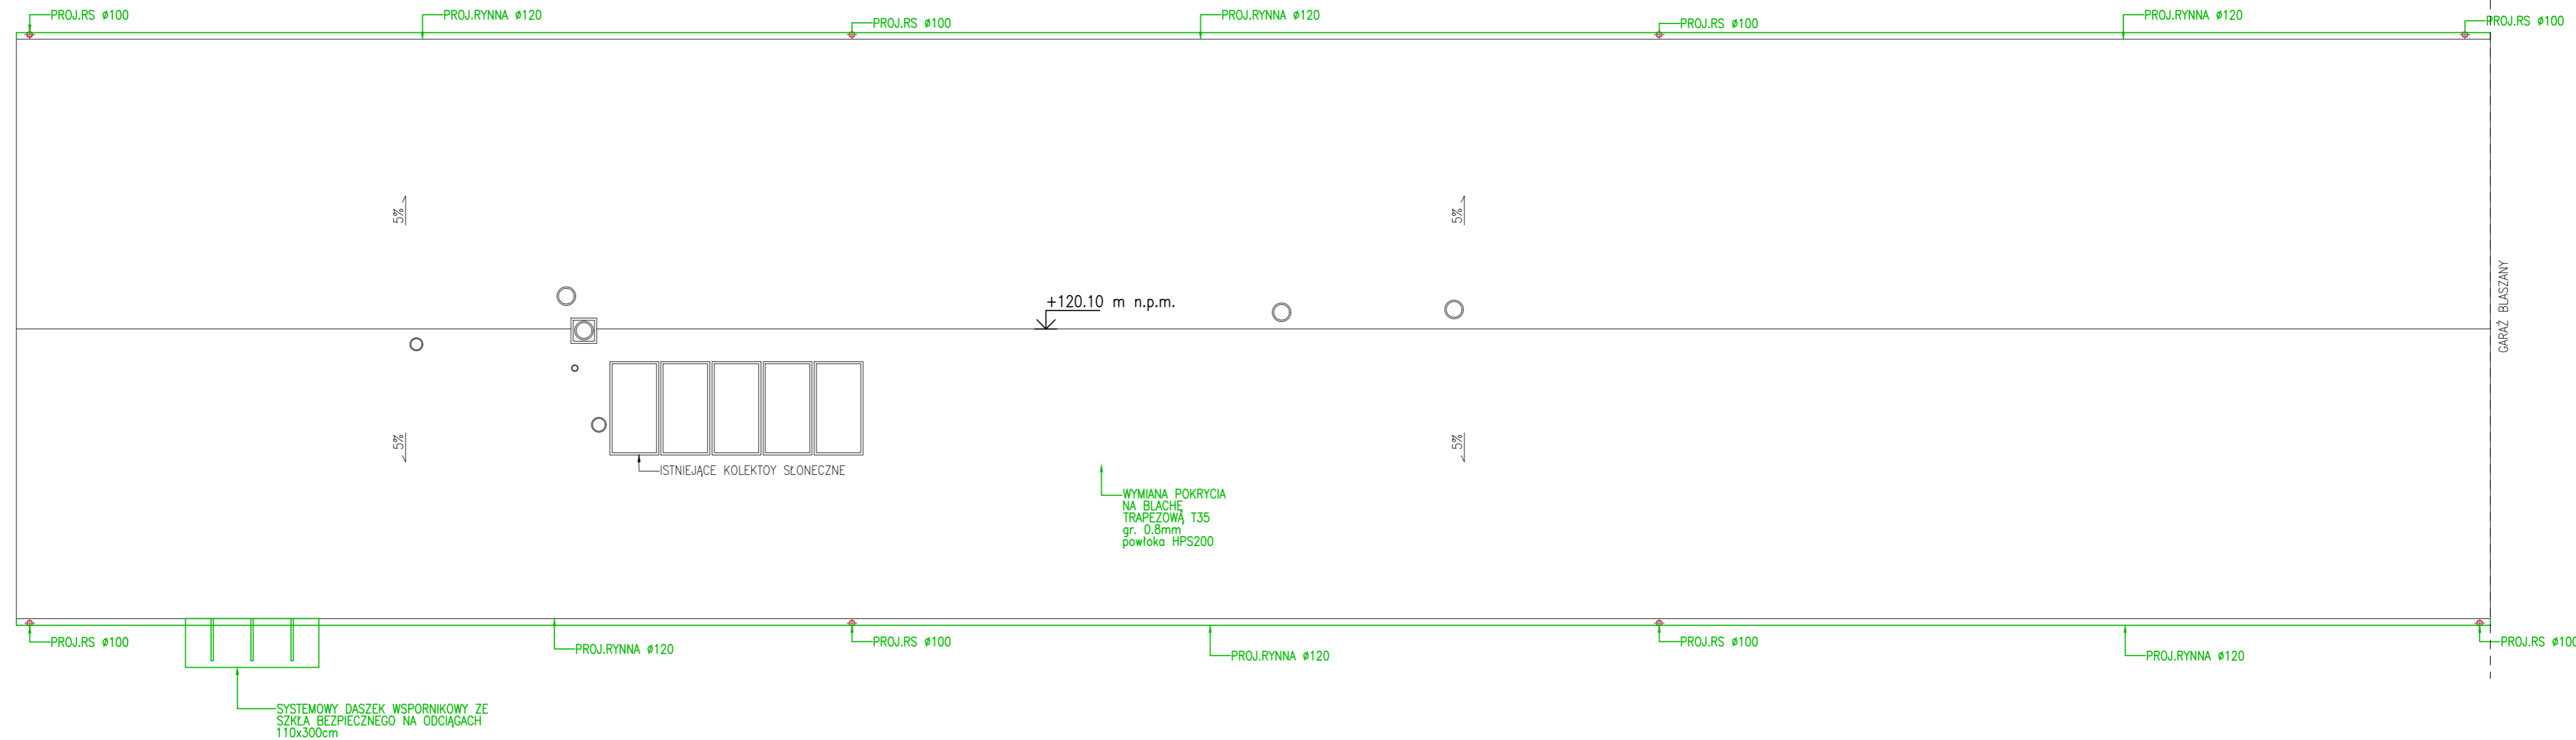

UWAGA!
 - W ZAKRESIE WYMIAN POKRYCIA Z BLACHY TRAPEZOWEJ NA BLACHĘ T35 POWLEKANĄ GR.0.65mm STAŁOWĄ Z POWŁOKĄ METALICZNĄ OCYNKU WG OT

PROJEKTOWANIE I NADZÓR BUDOWLANY "PRO-BUD" 77-400 ZŁOTÓW, ul.NORWIDA 7		
TEMAT:	PROJEKT RZUT DACHU	
OBIEKT:	REMONT BUD. C SOCJALNO-GARAŻOWEGO JEDNOSTKI RATOWNICZO-GASNICZEJ	BRANŻA: ARCH.-KONSTR.
ADRES:	77-400 ZŁOTÓW, UL.DOMAŃSKIEGO 48a DZIAŁKI NR: 134/2; 135	PROJEKT WYKONAWCZY
INWESTOR:	KP PSP W ZŁOTOWIE UL. DOMAŃSKIEGO 48a 77-400 ZŁOTÓW	SKALA: 1:100
PROJEKTANT ARCHITEKTURY	mgr inż. arch. KATARZYNA TEUSZ UPR. BUD. NR EWID. 7131/123/P/2001	
PROJEKTANT KONSTRUKCJI	mgr inż. GRZEGORZ WITKOWICZ UPR. BUD. NR EWID. 7131/120/P/2000	
OPRACOWAŁA:	mgr inż. KAROLINA JASIEK	
DATA:	LIPIEC 2018	NR RYS. C.3