


RZUT DACHU skala 1:50

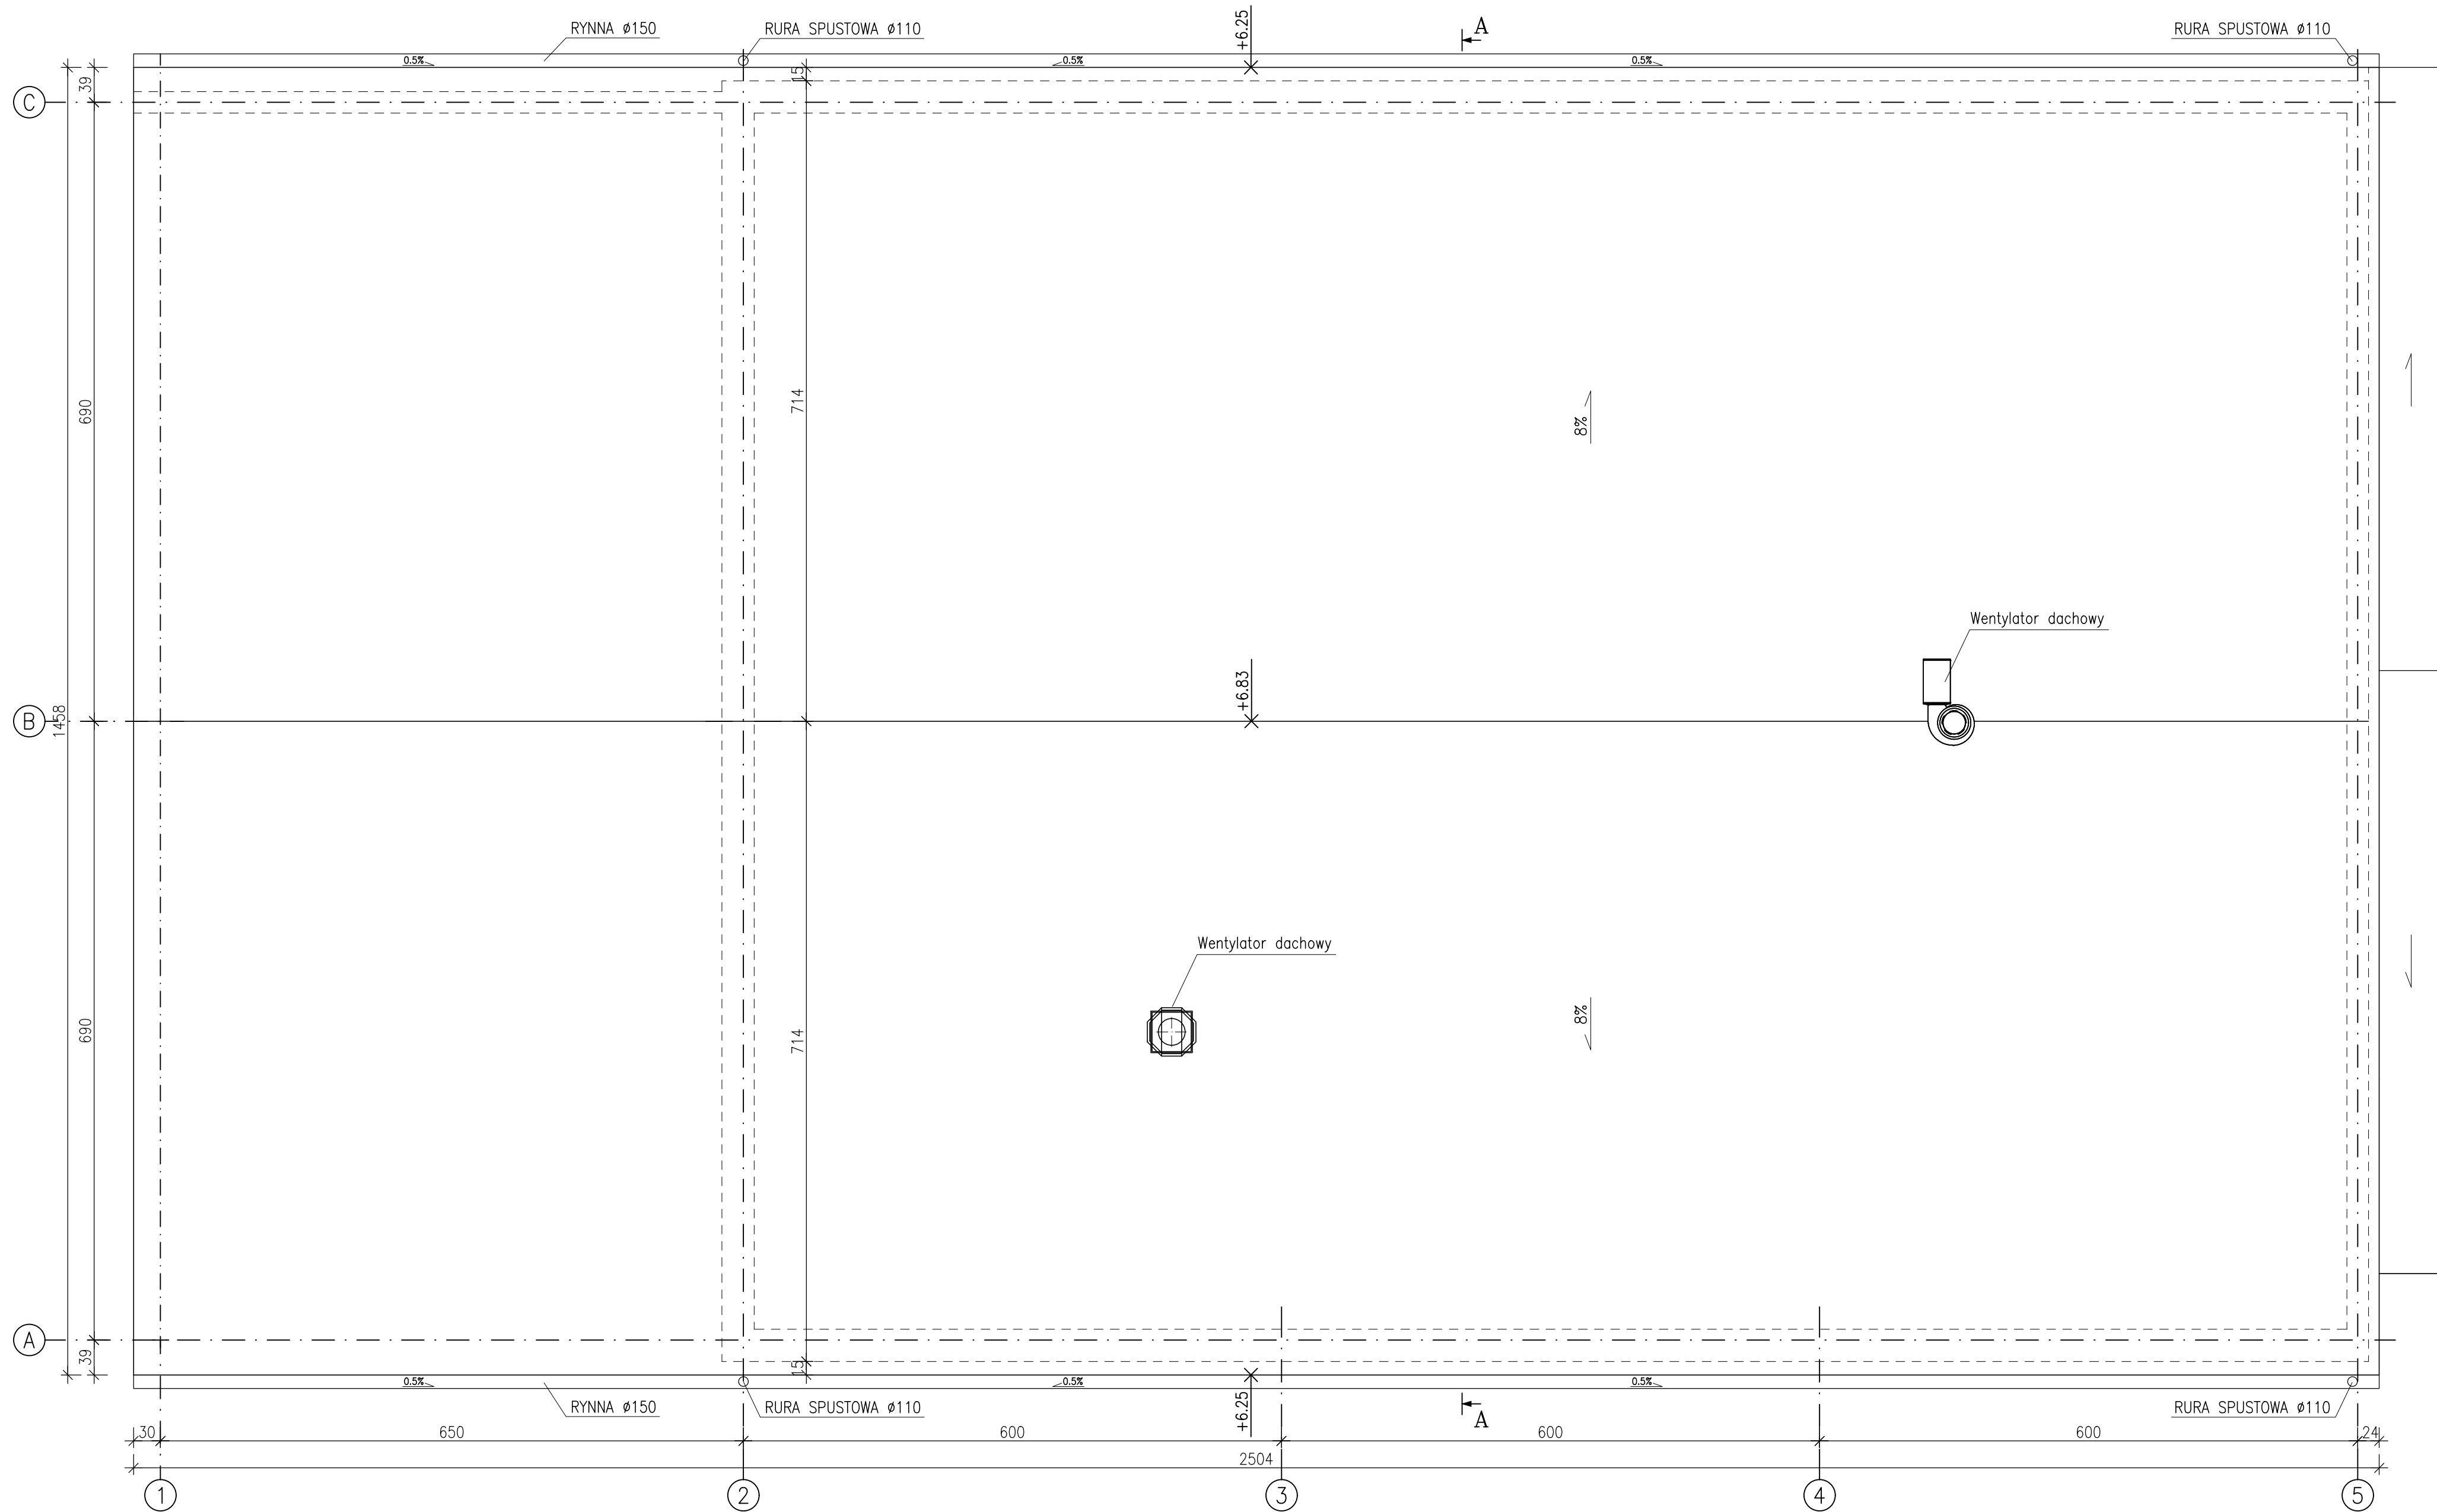

ISTNIEJĄCY BUDYNEK GARAŻOWY

UWAGA!
 - WSZYSTKIE WYMIARY NALEŻY BEZWZGLĘDNE PRZED ROZPOCZĘCIEM PRAC POTWIERDZIĆ NA BUDOWIE.
 - RYSUNKI NALEŻY ROZPATRYWAĆ ŁĄCZNIE Z RYSUNKAMI BRANŻOWYMI ORAZ ARCHITEKTURĄ.
 - W PRZYPADKU STWIERDZENIA INNYCH WARUNKÓW NIŻ ZAŁOŻONE W PROJEKCIE NALEŻY SKONTAKTOWAĆ SIĘ Z PROJEKTANTEM W CELU OCENY POPRAWNOŚCI PRZYJĘTYCH ROZWIĄZAŃ.

| | | | |
|---|---|-------------------|---------------|
| ANEKS NR 2 | | RYSUNEK ZAMIENNY | |
| PROJEKTOWANIE I NADZÓR BUDOWLANY "PRO-BUD" 77-400 ZŁOTÓW, ul.NORWIDA 7 | | | |
| TEMAT: | RZUT DACHU | | |
| OBIEKT: | BUDOWA BUDYNKU GARAŻOWEGO D1 ORAZ WIATY D2 | BRANŻA: | ARCH.-KONSTR. |
| ADRES: | 77-400 ZŁOTÓW, UL.DOMAŃSKIEGO 48a | PROJEKT BUDOWLANY | |
| | DZIAŁKI NR: 134/2; 135 | SKALA: | 1:50 |
| INWESTOR: | KP PSP W ZŁOTOWIE UL. DOMAŃSKIEGO 48a 77-400 ZŁOTÓW | | |
| PROJEKTANT ARCHITEKTURY: | mgr inż. arch. KATARZYNA TEUSZ UPR. BUD. NR EWID. 7131/123/P/2001 | | |
| SPR. ARCHITEKTURY: | mgr inż. arch. JOANNA SAPIEHA KOPICKA UPR. BUD. NR EWID. KN 190/75 | | |
| PROJEKTANT KONSTRUKCJI: | mgr inż. GRZEGORZ WITKOWICZ UPR. BUD. NR EWID. 7131/120/P/2000 | | |
| SPR. KONSTRUKCJI: | mgr inż. MAREK TUREK UPR. BUD. NR EWID. WKP/0049/POOK/07 | | |
| OPRACOWAŁA: | mgr inż. ANNA SUCHOCKA | | |
| DATA: | GRUDZIEŃ 2018 | NR RYS. | D-3 |