



PRZEKRÓJ PIONOWY A-A

skala 1:50

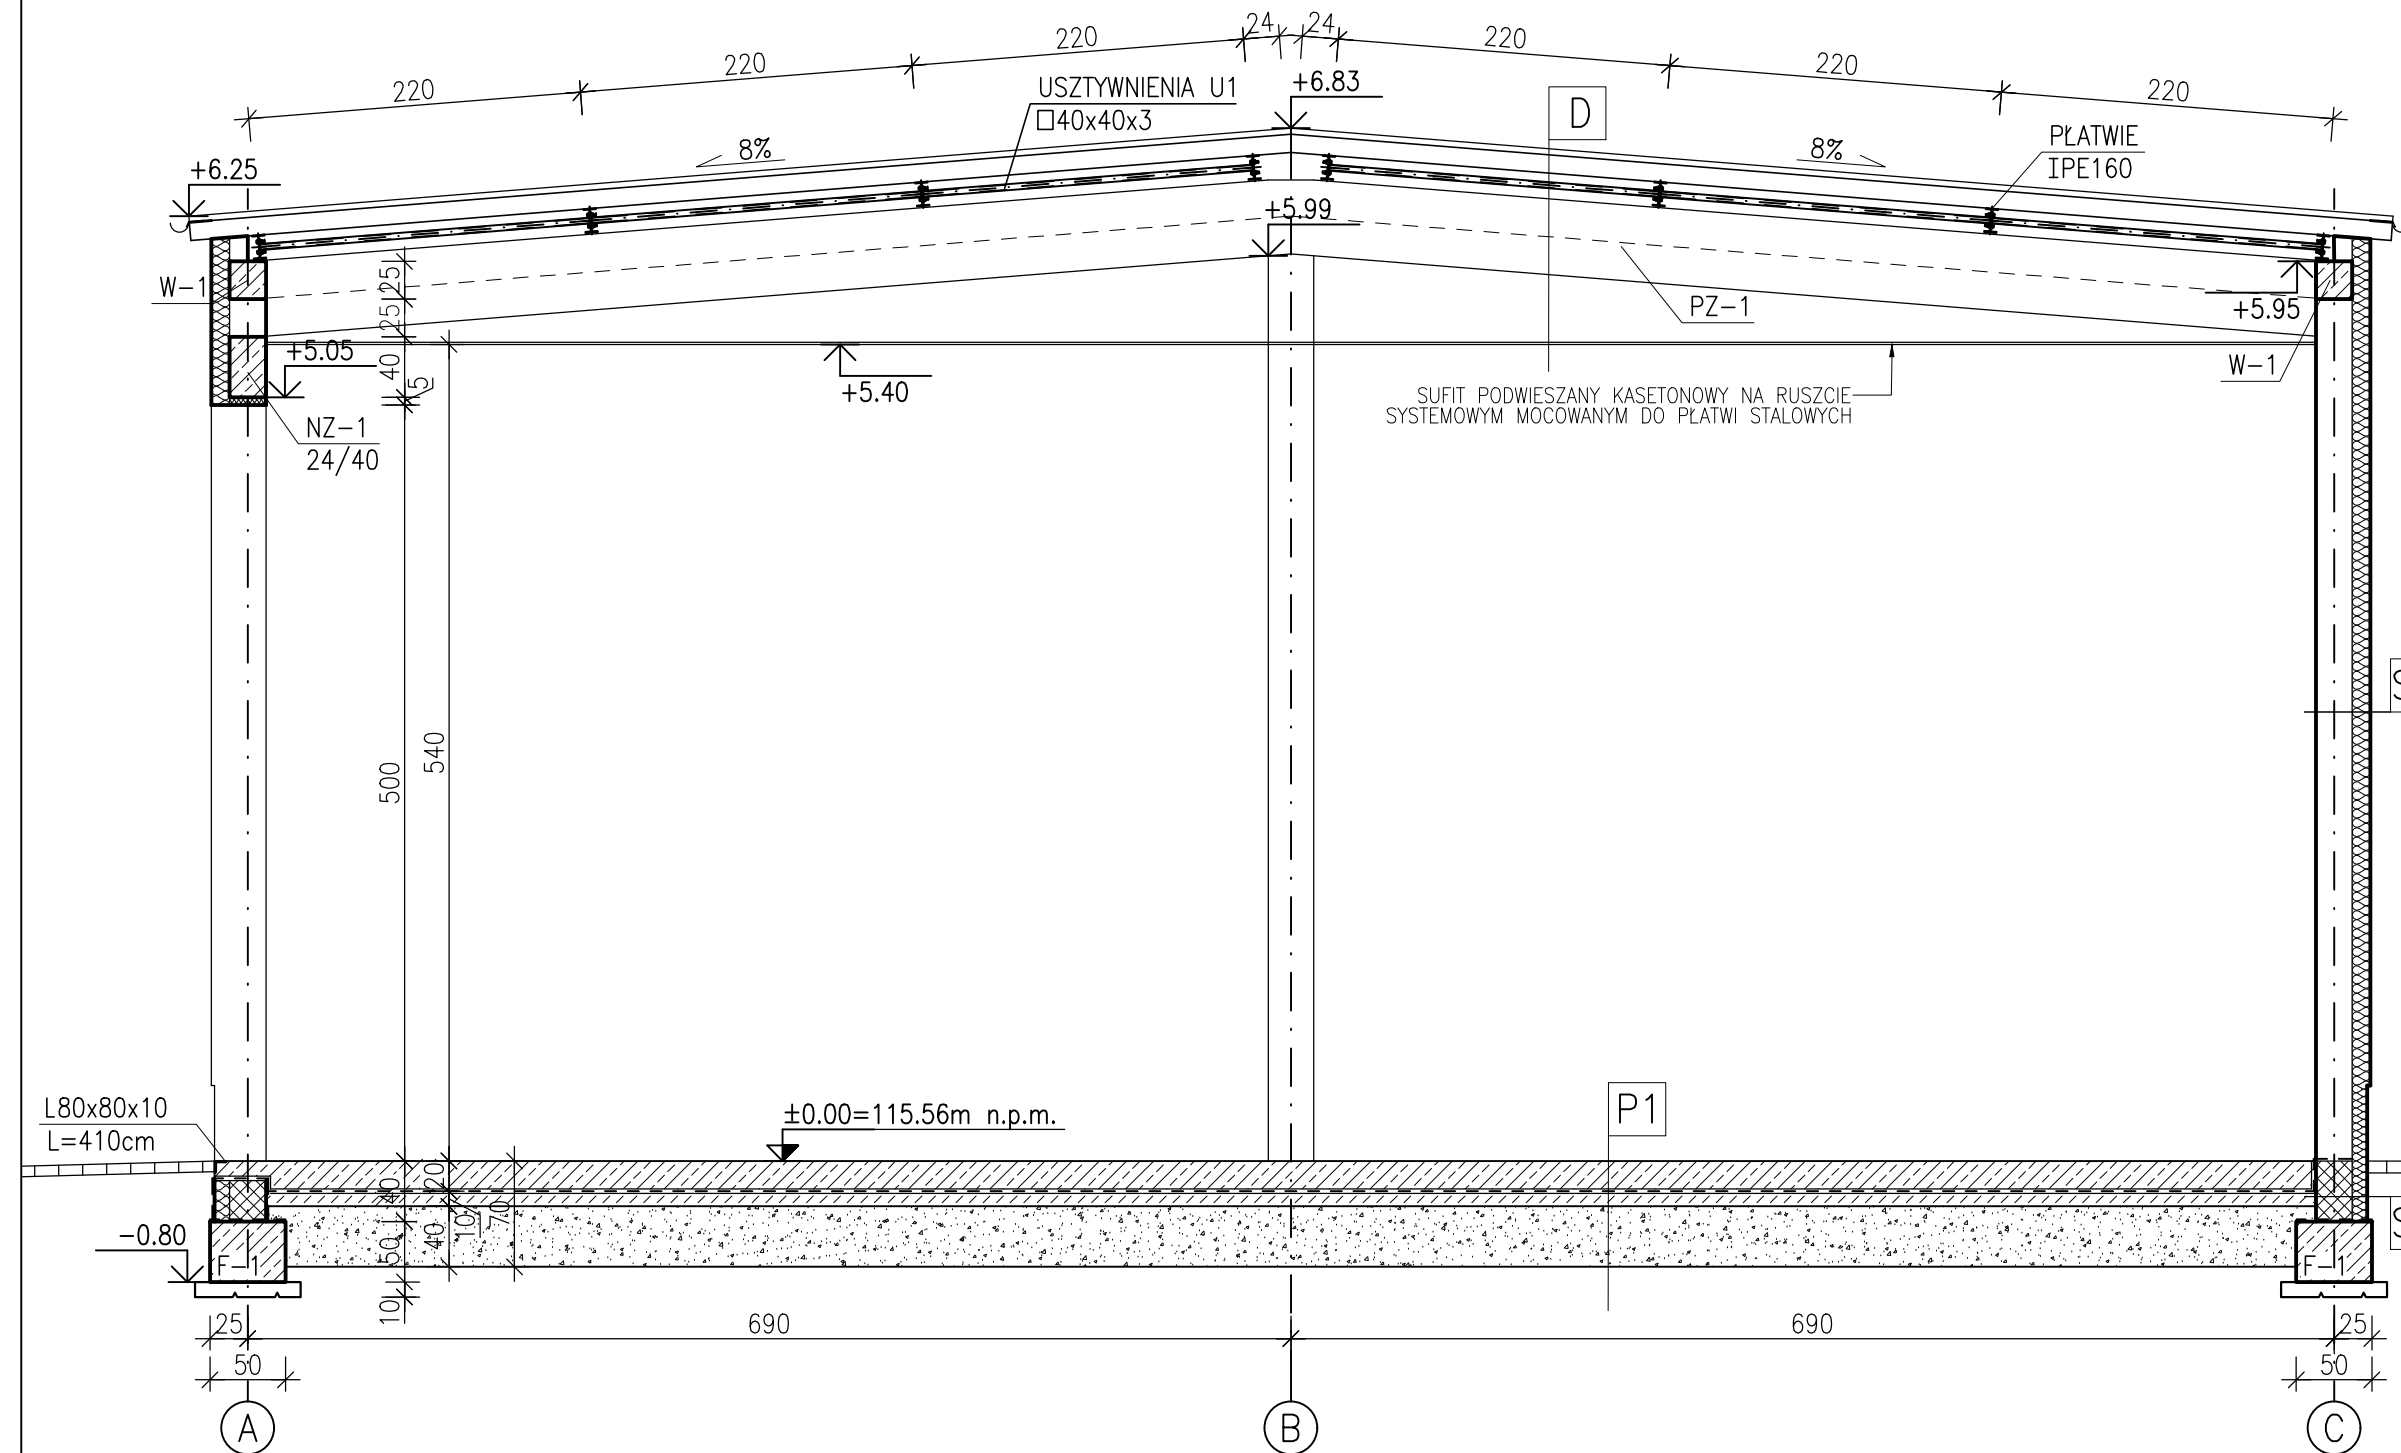

PRZEKRÓJ PIONOWY B-B

skala 1:50

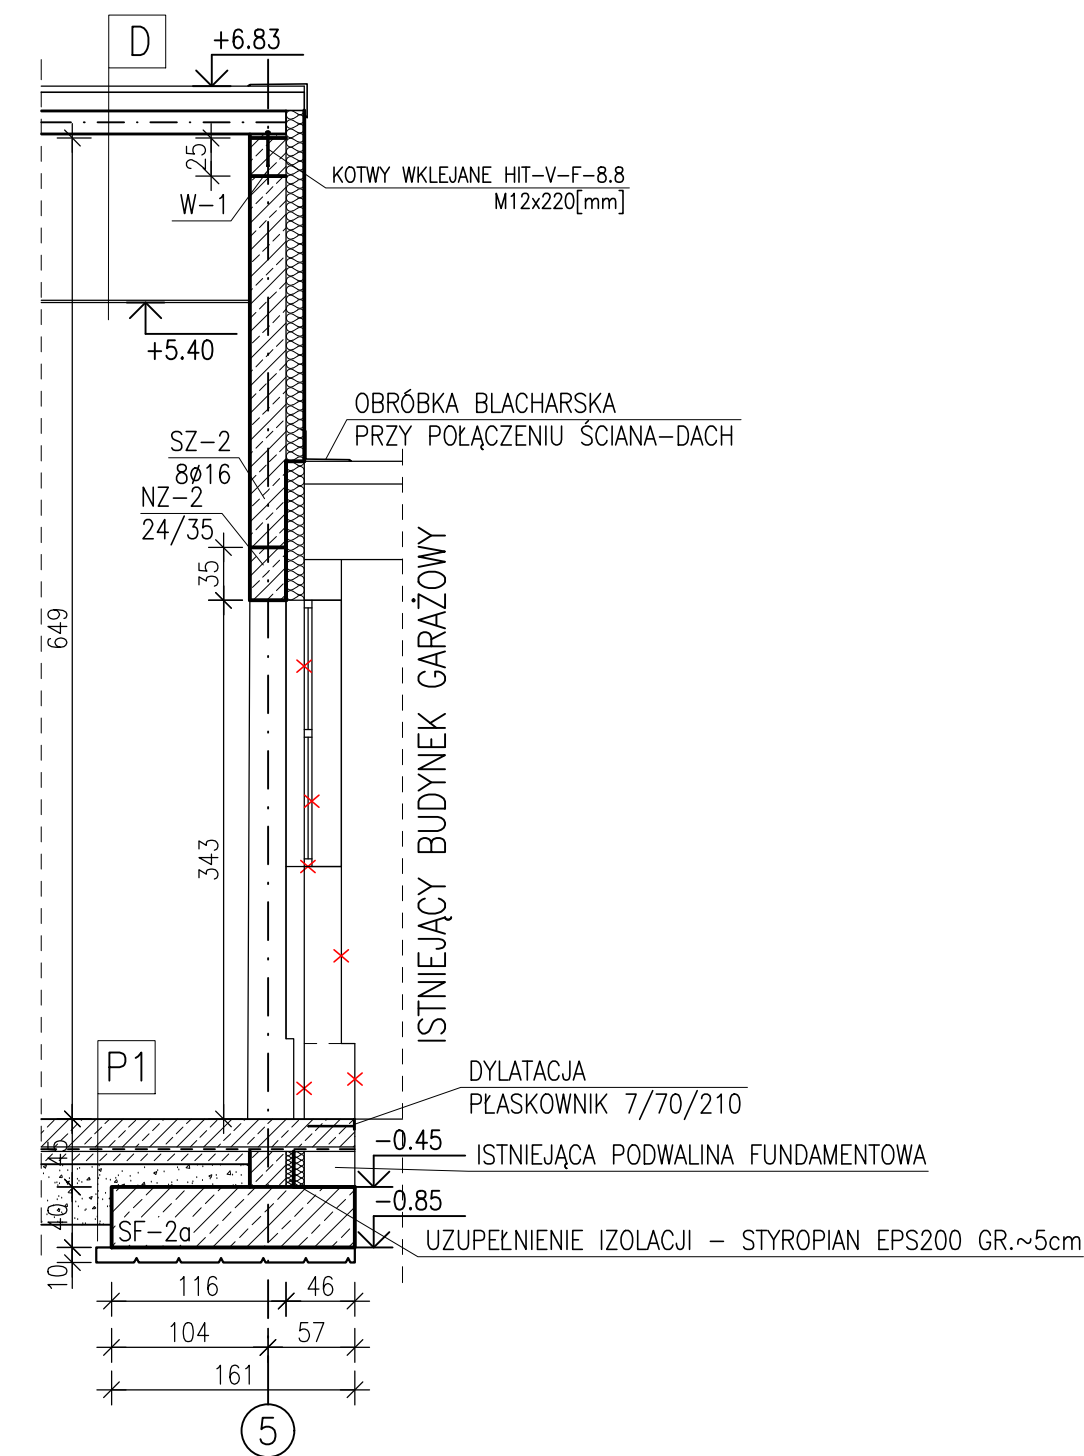

P1
 PŁYTA ŻELBETOWA C30/37 GR.20cm
 ZBROJONA SIATKĄ Ø8 O OCZKACH
 15/15cm GÓRA I DOŁEM
 2x FOLIA BUDOWLANA 0,2mm
 PODKŁAD BETONOWY C12/15 GR.10cm
 POSPÓLKA RÓŻNOZIARNISTA 40cm

SZ2
 BLOCKI SILIKATOWE GR.24cm
 STYROPIAN EPS100 GR.12cm

D
 PŁYTA WARSTWOWA Z WYPEŁNIENIEM
 Z PIANKI POLIURETANOWEJ 160/120mm
 KONSTRUKCJA STAŁOWA DACHU
 SUFIT PODWIESZANY KASETONOWY NA
 RUSZCIE SYSTEMOWYM MOCOWANYM DO
 PŁATWIE STAŁOWYCH

SZ1
 BLOCKI BETONOWE M6 GR.24cm
 STYROPIAN EPS200 GR.10cm

UWAGA!
 - WSZYSTKIE WYMIARY NALEŻY BEZWZGLĘDNIE PRZED
 ROZPOCZĘCIEM PRAC POTWIERDZIĆ NA BUDOWIE.
 - RYSUNKI NALEŻY ROZPATRYWAĆ ŁĄCZNIE
 Z RYSUNKAMI BRANŻOWYMI ORAZ ARCHITEKTURĄ.
 - W PRZYPADKU STWIERDZENIA INNYCH WARUNKÓW
 NIŻ ZAŁOŻONE W PROJEKCIE NALEŻY SKONTAKTOWAĆ
 SIĘ Z PROJEKTANTEM W CELU OCENY POPRAWNOŚCI
 PRZYJĘTYCH ROZWIĄZAŃ.

LEGENDA:

- * - OKNO DO DEMONTAŻU
 ŚCIANA DO WYBURZENIA
- ▨ - OTWÓR DO ZAMUROWANIA

| | |
|------------|------------------|
| ANEKS NR 2 | RYSunEK ZAMIENNY |
|------------|------------------|

PROJEKTOWANIE I NADZÓR BUDOWLANY "PRO-BUD"
 77-400 ŻŁOTÓW, ul.NORWIDA 7

| | |
|--------|-------------------|
| TEMAT: | PRZEKROJE PIONOWE |
|--------|-------------------|

| | | | |
|-----------|---|---------|---------------|
| OBIEKT: | BUDOWA BUDYNKU GARAŻOWEGO D1 ORAZ WIATY D2 | BRANŻA: | ARCH.-KONSTR. |
| ADRES: | 77-400 ŻŁOTÓW, UL.DOMAŃSKIEGO 48a DZIAŁKI NR: 134/2; 135 | PROJEKT | WYKONAWCZY |
| INWESTOR: | KP PSP W ŻŁOTOWIE UL. DOMAŃSKIEGO 48a 77-400 ŻŁOTÓW | SKALA: | 1:50 |

| | | |
|----------------------------|---|-------------|
| PROJEKTANT ARCHITEKTURY | mgr inż. arch. KATARZYNA TEUSZ UPR. BUD. NR EWID. 7131/123/P/2001 | |
| SPR. ARCHITEKTURY | mgr inż. arch. JOANNA SAPIEHA KOPICKA UPR. BUD. NR EWID. KN 190/75 | |
| PROJEKTANT KONSTRUKCJI | mgr inż. GRZEGORZ WITKOWICZ UPR. BUD. NR EWID. 7131/120/P/2000 | |
| SPR. KONSTRUKCJI | mgr inż. MAREK TUREK UPR. BUD. NR EWID. WKP/0049/P00K/07 | |
| OPRACOWAŁA: | mgr inż. ANNA SUCHOCKA | |
| DATA: | GRUDZIEŃ 2018 | NR RYS. D-2 |