PŁATEW P3.1, szt.2 – WIDOK Z GÓRY

W PŁATWI P3.1a BLACHY Pb4 W ODBICIU LUSTRZANYM WZGLĘDEM OSI ELEMENTU

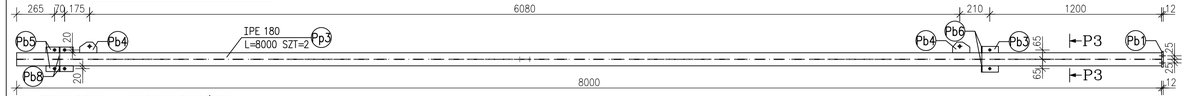

PŁATEW P3.1 – WIDOK Z GÓRY

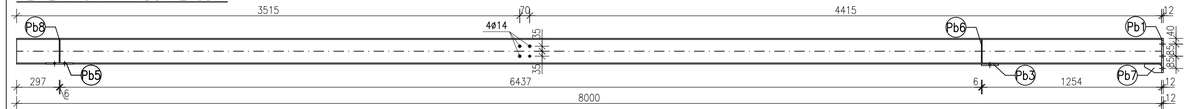

PŁATEW P3.2, szt.2 – WIDOK Z GÓRY

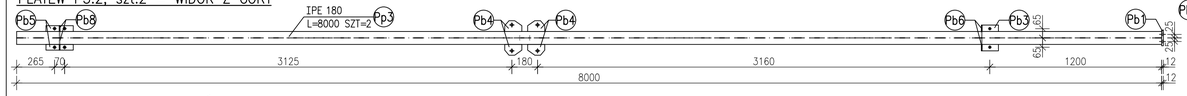

PŁATEW P3.2 – WIDOK Z GÓRY

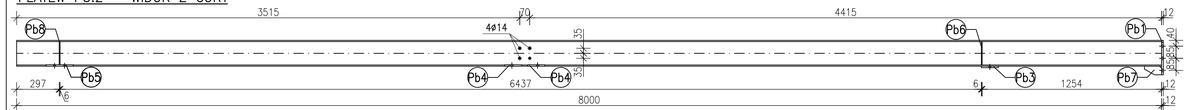

PŁATEW P3.3, szt.2 – WIDOK Z GÓRY

W PŁATWI P3.3a BLACHY Pb4 W ODBICIU LUSTRZANYM WZGLĘDEM OSI ELEMENTU

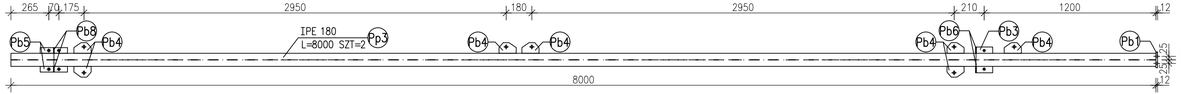

PŁATEW P3.3 – WIDOK Z GÓRY

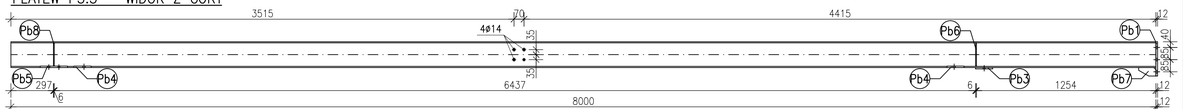

PŁATEW P3.4, szt.2 – WIDOK Z GÓRY

W PŁATWI P3.4a BLACHY Pb4 W ODBICIU LUSTRZANYM WZGLĘDEM OSI ELEMENTU

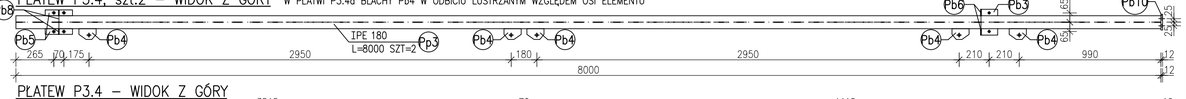

PŁATEW P3.4 – WIDOK Z GÓRY

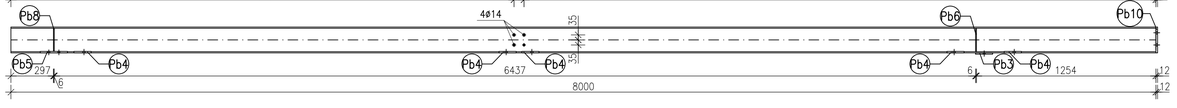

PRZEKRÓJ P3

skala 1:10

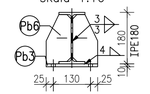

ZESTAWIENIE STALI

POZ.	NR ELEMENTU	NAZWA ELEMENTU	DŁUGOŚĆ [mm]	GATUNEK STALI	LICZBA SZTUK	x POZ	RAZEM	DŁ. RAZEM [m]	MASA JEDN [kg/m]	MASA RAZEM [kg]	POLE RAZEM [m2]
P	Pp3	IPE 180	8000	S355	8	1	8	64.00	18.80	1203.20	44.67
OGÓŁEM										1203.2	44.67
NADDATEK NA SPOINY: 1.8%										21.66	0.8
NADDATEK NA NIERÓWNOŚCI: 2%										24.06	0.89
NADDATEK NA ELEM. DODATK.: 1.5%										18.05	0.67
RAZEM:										1266.97	47.03

PROJEKTOWANIE I NADZÓR BUDOWLANY "PRO-BUD"
77-400 ZŁOTÓW, ul.NORWIDA 7

TEMAT:	PŁATWIE STALOWE P3		
OBIEKT:	BUDOWA BUDYNKU GARAŻOWEGO D1 ORAZ WIATY D2 77-400 ZŁOTÓW, UL.DOMAŃSKIEGO 48a	BRANŻA:	KONSTRUKCYJNA
ADRES:	DZIAŁKI NR: 134/2; 135	PROJEKT WYKONAWCZY	
INWESTOR:	KP PSP W ZŁOTOWIE UL. DOMAŃSKIEGO 48a 77-400 ZŁOTÓW	SKALA:	1:20
PROJEKTANT	mgr inż. GRZEGORZ WITKOWICZ		
KONSTRUKCJA	UPR. BUD. NR EWID. 7131/120/P/2000		
OPRACOWAŁA:	mgr inż. ANNA SUCHOCKA		
DATA:	GRUDZIEŃ 2018	NR RYS.	D.KS-2.3