


ZESTAWIENIE STALI

POZ.	NR ELEMENTU	NAZWA ELEMENTU	DŁUGOŚĆ [mm]	GATUNEK STALI	LICZBA			DŁ. RAZEM [m]	MASA JEDN [kg/m]	MASA RAZEM [kg]	POLE RAZEM [m ²]
					SZTUK	x POZ.	RAZEM				
P	Pb1	BL 12x100	240	S355	12	1	12	2.88	9.42	27.13	0.65
	Pb2	BL 6x87	152	S355	48	1	48	7.30	4.10	29.90	1.36
	Pb3	BL 10x120	180	S355	32	1	32	5.76	9.42	54.26	1.50
	Pb4	BL 10x75	120	S355	96	1	96	11.52	5.89	67.82	1.96
	Pb5	BL 10x40	190	S355	16	1	16	3.04	3.14	9.55	0.30
	Pb6	BL 6x87	172	S355	16	1	16	2.75	4.10	11.28	0.51
	Pb7	BL 8x60	120	S355	12	1	12	1.44	3.77	5.43	0.20
	Pb8	BL 6x83	162	S355	16	1	16	2.59	3.91	10.13	0.46
	Pb9	BL 12x100	160	S355	4	1	4	0.64	9.42	6.03	0.14
	Pb10	BL 12x100	180	S355	4	1	4	0.72	9.42	6.78	0.16
	Pb11	BL 8x80	120	S355	6	1	6	0.72	5.02	3.62	0.13
	Pb12	BL 12x100	240	S355	12	1	12	2.88	9.42	27.13	0.65
OGÓLEM										259.06	8.02
NADDATEK NA SPOINY: 1.8%										4.66	0.14
NADDATEK NA NIERÓWNOŚCI: 2%										5.18	0.16
NADDATEK NA ELEM. DODATK.: 1.5%										3.89	0.12
RAZEM:										272.79	8.44

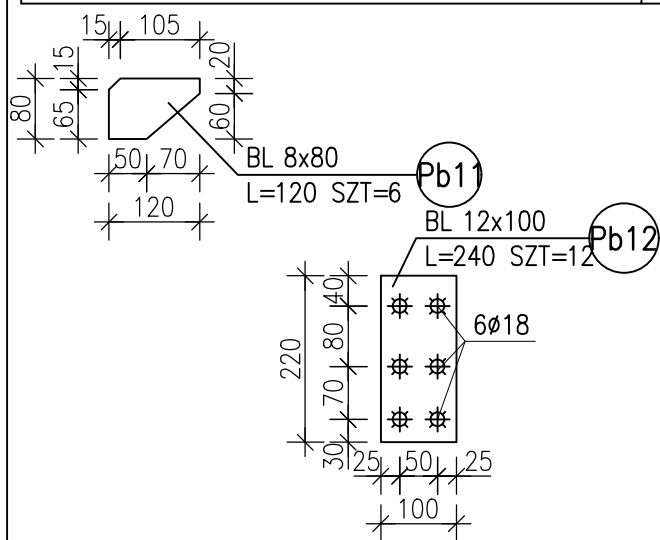

PROJEKTOWANIE I NADZÓR BUDOWLANY "PRO-BUD" 77-400 ŻŁOTÓW, ul. NORWIDA 7		
TEMAT:	PŁATWIE STALOWE – BLACHY	
OBIEKT:	BUDOWA BUDYNKU GARAŻOWEGO D1 ORAZ WIATY D2 77-400 ŻŁOTÓW, UL. DOMAŃSKIEGO 48a	BRANŻA: KONSTRUKCYJNA
ADRES:	DZIAŁKI NR: 134/2; 135	PROJEKT WYKONAWCZY
INWESTOR:	KP PSP W ŻŁOTOWIE UL. DOMAŃSKIEGO 48a 77-400 ŻŁOTÓW	SKALA: 1:10
PROJEKTANT KONSTRUKCJI	mgr inż. GRZEGORZ WITKOWICZ UPR. BUD. NR EWID. 7131/120/P/2000	
OPRACOWAŁA:	mgr inż. ANNA SUCHOCKA	
DATA:	GRUDZIEŃ 2018	NR RYS. D.KS-2.4