


ELEWACJA PÓŁNOCNA


KIERUNEK ROZBUDOWY ←

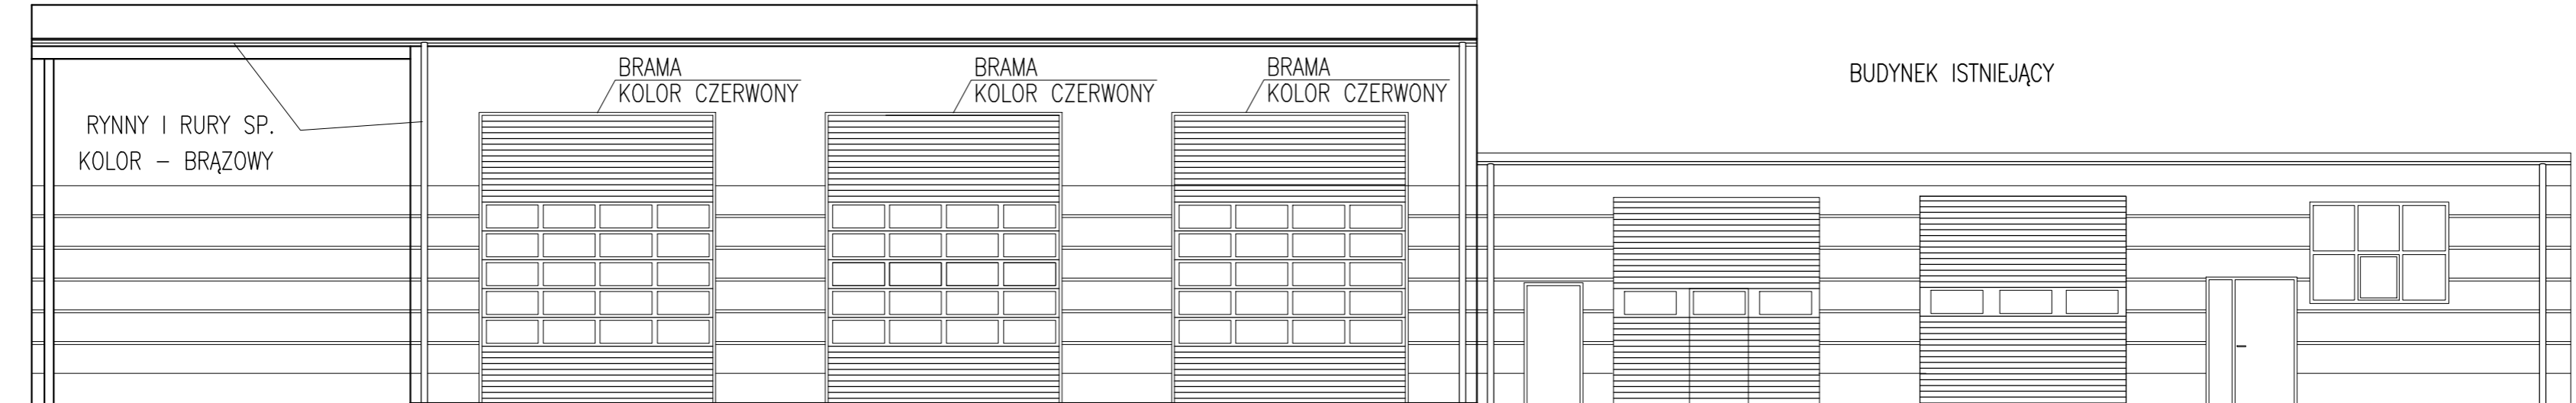


ELEWACJA POŁUDNIOWA

→ KIERUNEK ROZBUDOWY

WZÓR KOLORYSTYCZNY

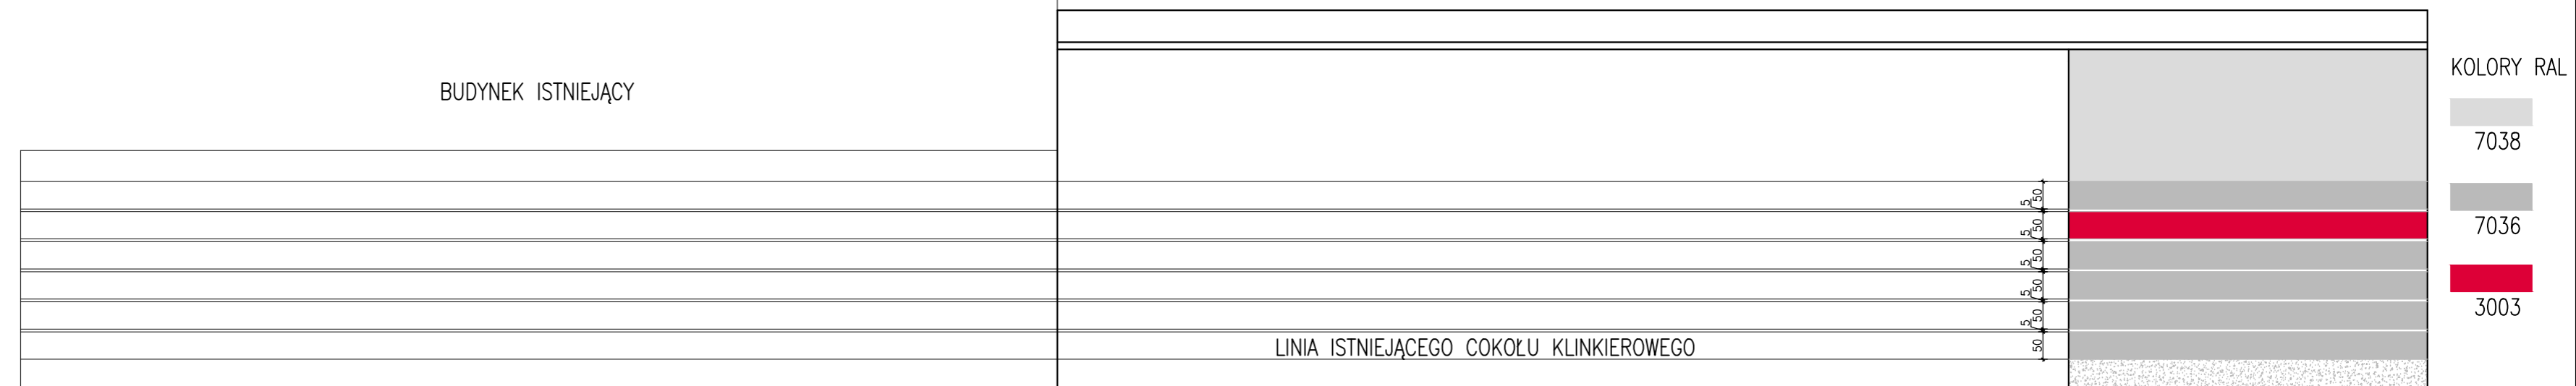


ELEWACJA WSCHODNIA

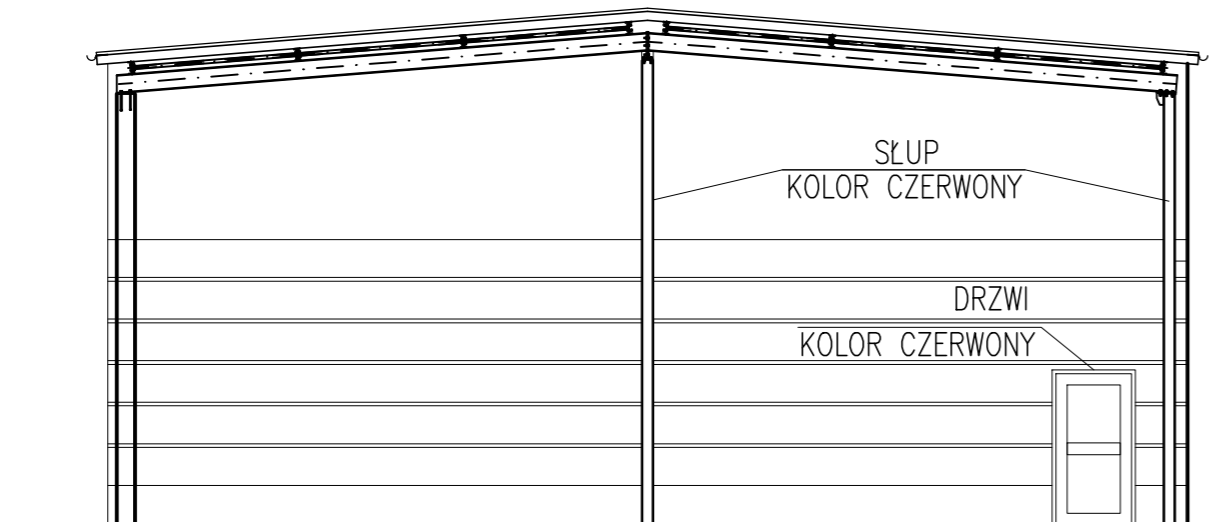

ELEWACJA ZACHODNIA

BUDYNEK GARAŻOWY D1

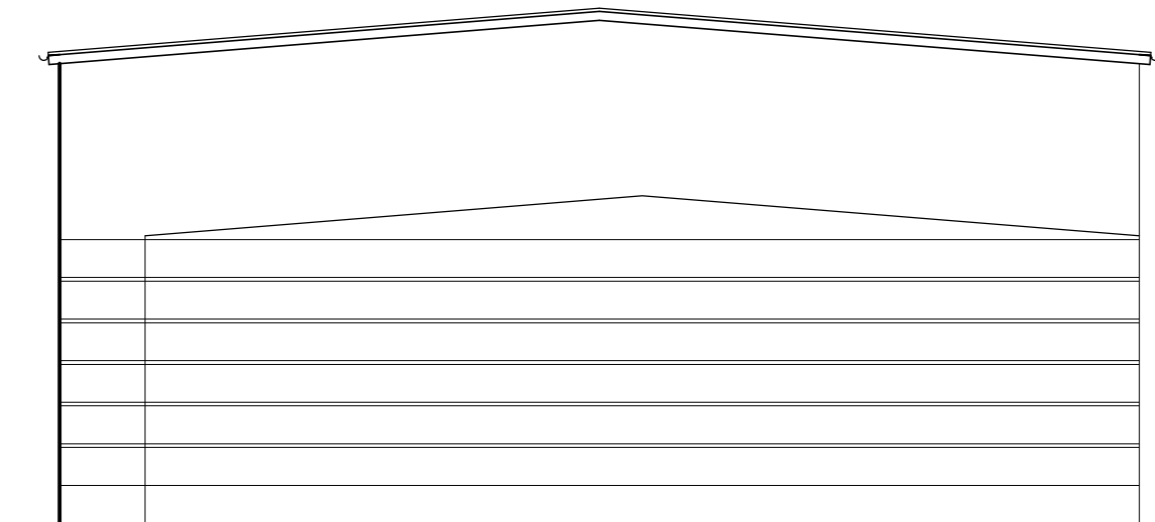

BUDYNEK GARAŻOWY D

ANEKS NR 2		RYSUNEK ZAMIENNY	
PROJEKTOWANIE I NADZÓR BUDOWLANY "PRO-BUD"			
77-400 ZŁOTÓW, ul. NORWIDA 7			
TEMAT:	ELEWACJE		
OBIEKT:	BUDOWA BUDYNKU GARAŻOWEGO D1 ORAZ WIATY D2	BRANŻA:	ARCH.-KONSTR.
ADRES:	77-400 ZŁOTÓW, UL. DOMAŃSKIEGO 48a	PROJEKT	BUDOWLANY
	DZIAŁKI NR: 134/2; 135	SKALA:	1:100
INWESTOR:	KP PSP W ZŁOTOWIE		
	UL. DOMAŃSKIEGO 48a		
	77-400 ZŁOTÓW		
PROJEKTANT	mgr inż. arch. KATARZYNA TEUSZ		
ARCHITEKTURY	UPR. BUD. NR EWID. 7131/123/P/2001		
SPR.	mgr inż. arch. JOANNA SAPIEHA KOPICKA		
ARCHITEKTURY	UPR. BUD. NR EWID. KN 190/75		
DATA:	GRUDZIEŃ 2018	NR RYS.	D-4