
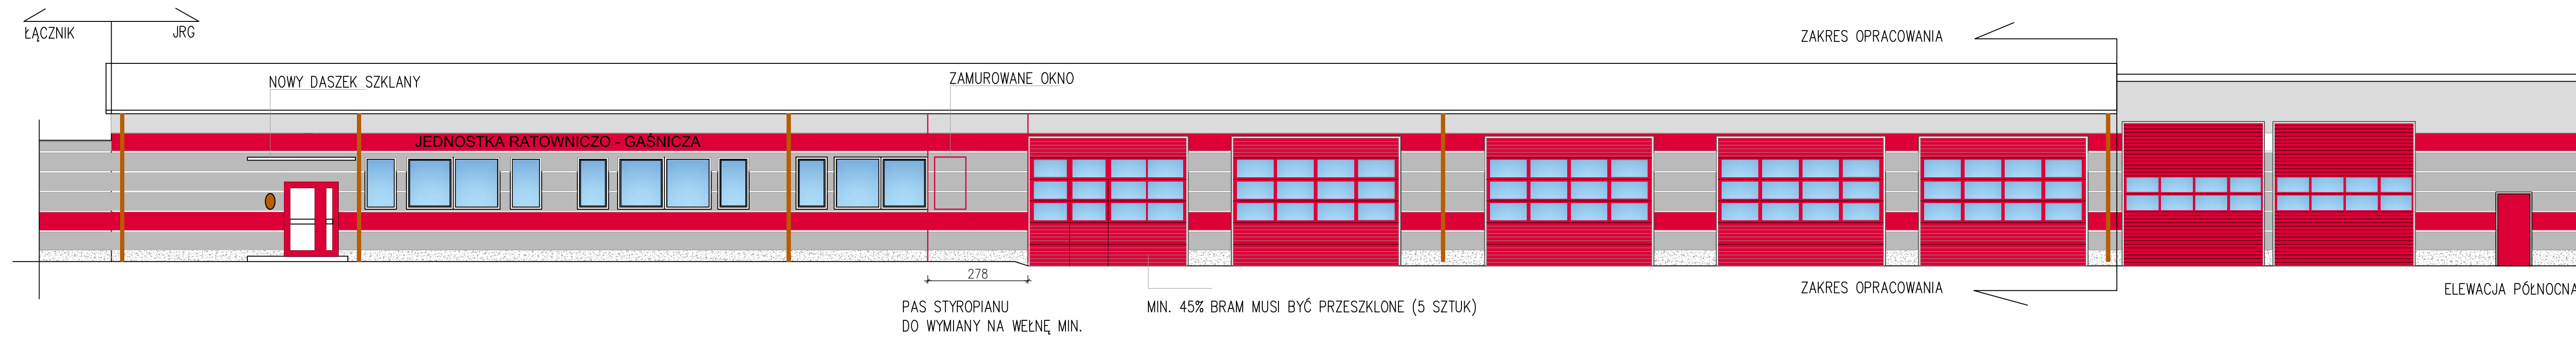
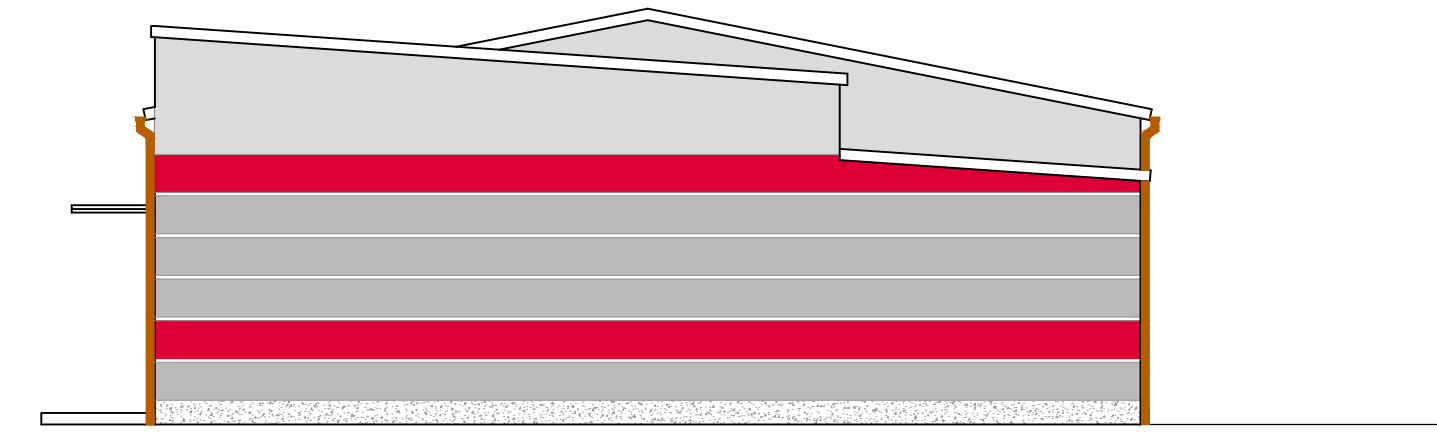


- KOLORY RAL
- 7038
 - 7036
 - 3003

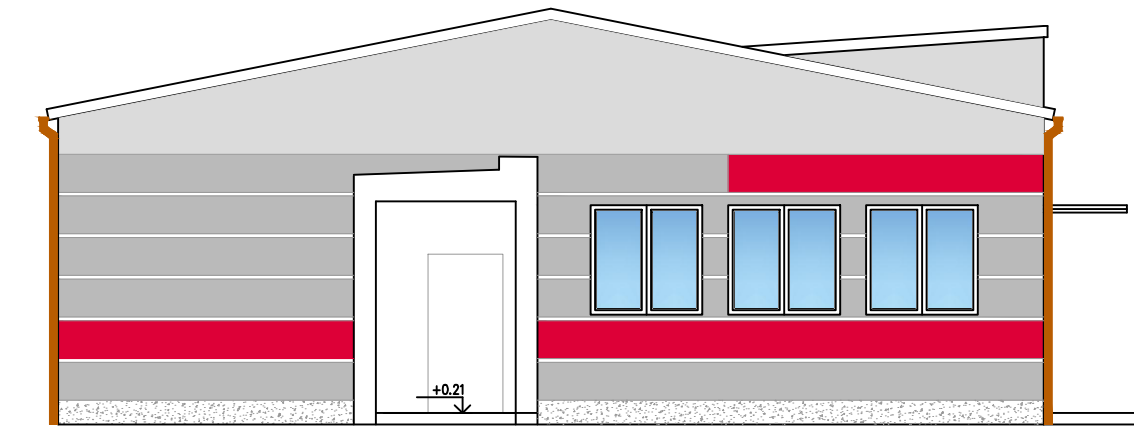

±0.00=115.58m n.p.m.

PROJEKTOWANIE I NADZÓR BUDOWLANY "PRO-BUD"		
77-400 ZŁOTÓW, ul.NORWIDA 7		
TEMAT:	PROJEKT ELEWACJE	
OBIEKT:	REMONT BUD. C SOCJALNO-GARAŻOWEGO JEDNOSTKI RATOWNICZO-GASNICZEJ	BRANŻA: ARCH.-KONSTR.
ADRES:	77-400 ZŁOTÓW, UL.DOMAŃSKIEGO 48a DZIAŁKI NR: 134/2; 135	PROJEKT WYKONAWCZY
INWESTOR:	KP PSP W ZŁOTOWIE UL. DOMAŃSKIEGO 48a 77-400 ZŁOTÓW	SKALA: 1:100
PROJEKTANT ARCHITEKTURY:	mgr inż. arch. KATARZYNA TEUSZ UPR. BUD. NR EWID. 7131/123/P/2001	
SPR. ARCHITEKTURY:	mgr inż. arch. JOANNA SAPIEHA KOPICKA UPR. BUD. NR EWID. KN 190/75	
DATA:	LIPIEC 2018	NR RYS. C.4