



OKUCIE NA KRAWĘDZI POSADZKI W BRAMIE, szt.3

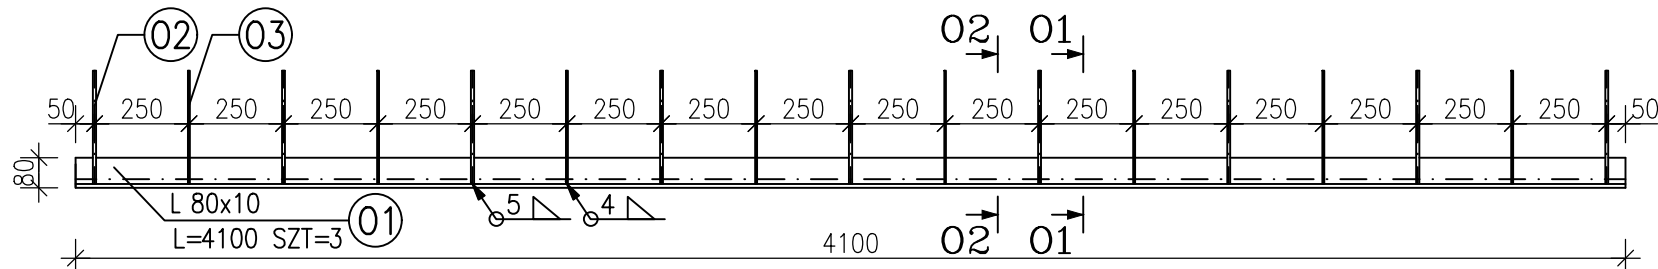


OKUCIE NA KRAWĘDZI POSADZKI WIATY, szt.1

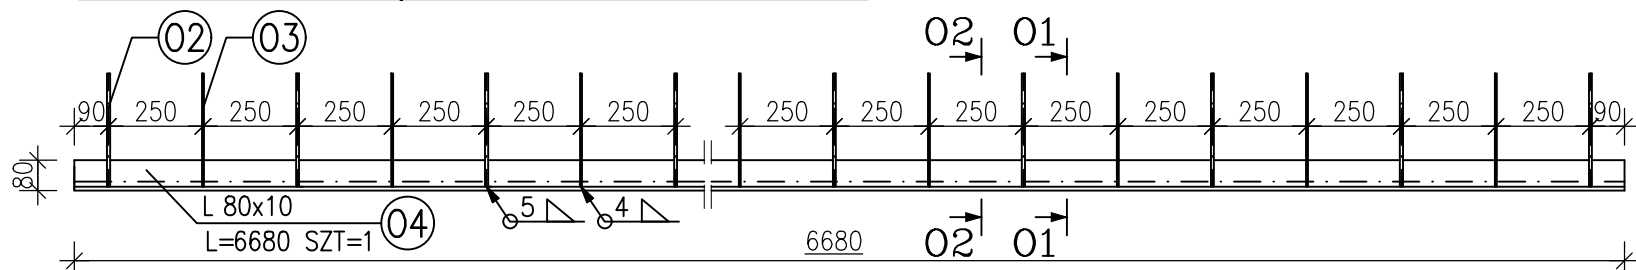


PRZEKRÓJ 01

skala 1:10

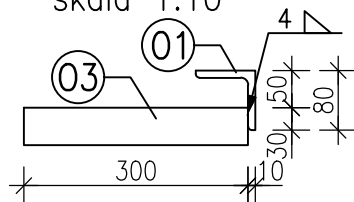

PRZEKRÓJ 02

skala 1:10

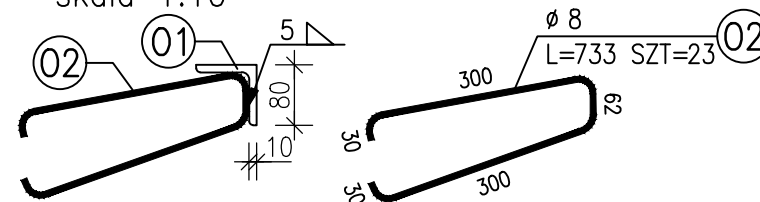

ZESTAWIENIE STALI

POZ.	NR ELEMENTU	NAZWA ELEMENTU	DŁUGOŚĆ [mm]	GATUNEK STALI	LICZBA			DŁ. RAZEM [m]	MASA JEDN [kg/m]	MASA RAZEM [kg]	POLE RAZEM [m ²]
					SZTUK	x POZ	RAZEM				
0	01	L 80x10	4100	S235JR	3	1	3	12.30	11.90	146.37	3.83
	02	$\phi 8$	733	S235JR	23	1	23	16.86	0.39	6.65	0.42
	03	BL 5x50	300	S235JR	21	1	21	6.30	1.96	12.36	0.69
	04	L 80x10	6680	S235JR	1	1	1	6.68	11.90	79.49	2.08
OGÓLEM										244.87	7.02
NADDATEK NA SPOINY: 1.8%										4.41	0.13
NADDATEK NA NIERÓWNOŚCI: 2%										4.9	0.14
NADDATEK NA ELEM. DODATK.: 1.5%										3.67	0.11
RAZEM:										257.85	7.4

DATA:		GRUDZIEŃ 2018		NR. RYS.		D.KS-9	
OPRACOWAŁA:		mgr inż. ANNA SUCHOCKA		PROJEKTANT KONSTRUKCJI:		mgr inż. GRZEGORZ WITKOWICZ	
INWESTOR:		KP PSP W ZŁOTOWIE		UL. DOMAŃSKIEGO 48a		77-400 ZŁOTÓW	
ADRES:		DZIAŁKI NR: 134/2; 135		ORAZ WIATY D2		77-400 ZŁOTÓW, UL. DOMAŃSKIEGO 48a	
OBIEKT:		BUDOWA BUDYNKU GARAŻOWEGO D1		TEMAT:		OKUCIA	
PROJEKTOWANIE I NADZÓR BUDOWLANY "PRO-BUD"		77-400 ZŁOTÓW, ul. NORWIDA 7		BRANŻA:		KONSTRUKCYJNA	
SKALA:		1:20		PROJEKT WYKONAWCZY			