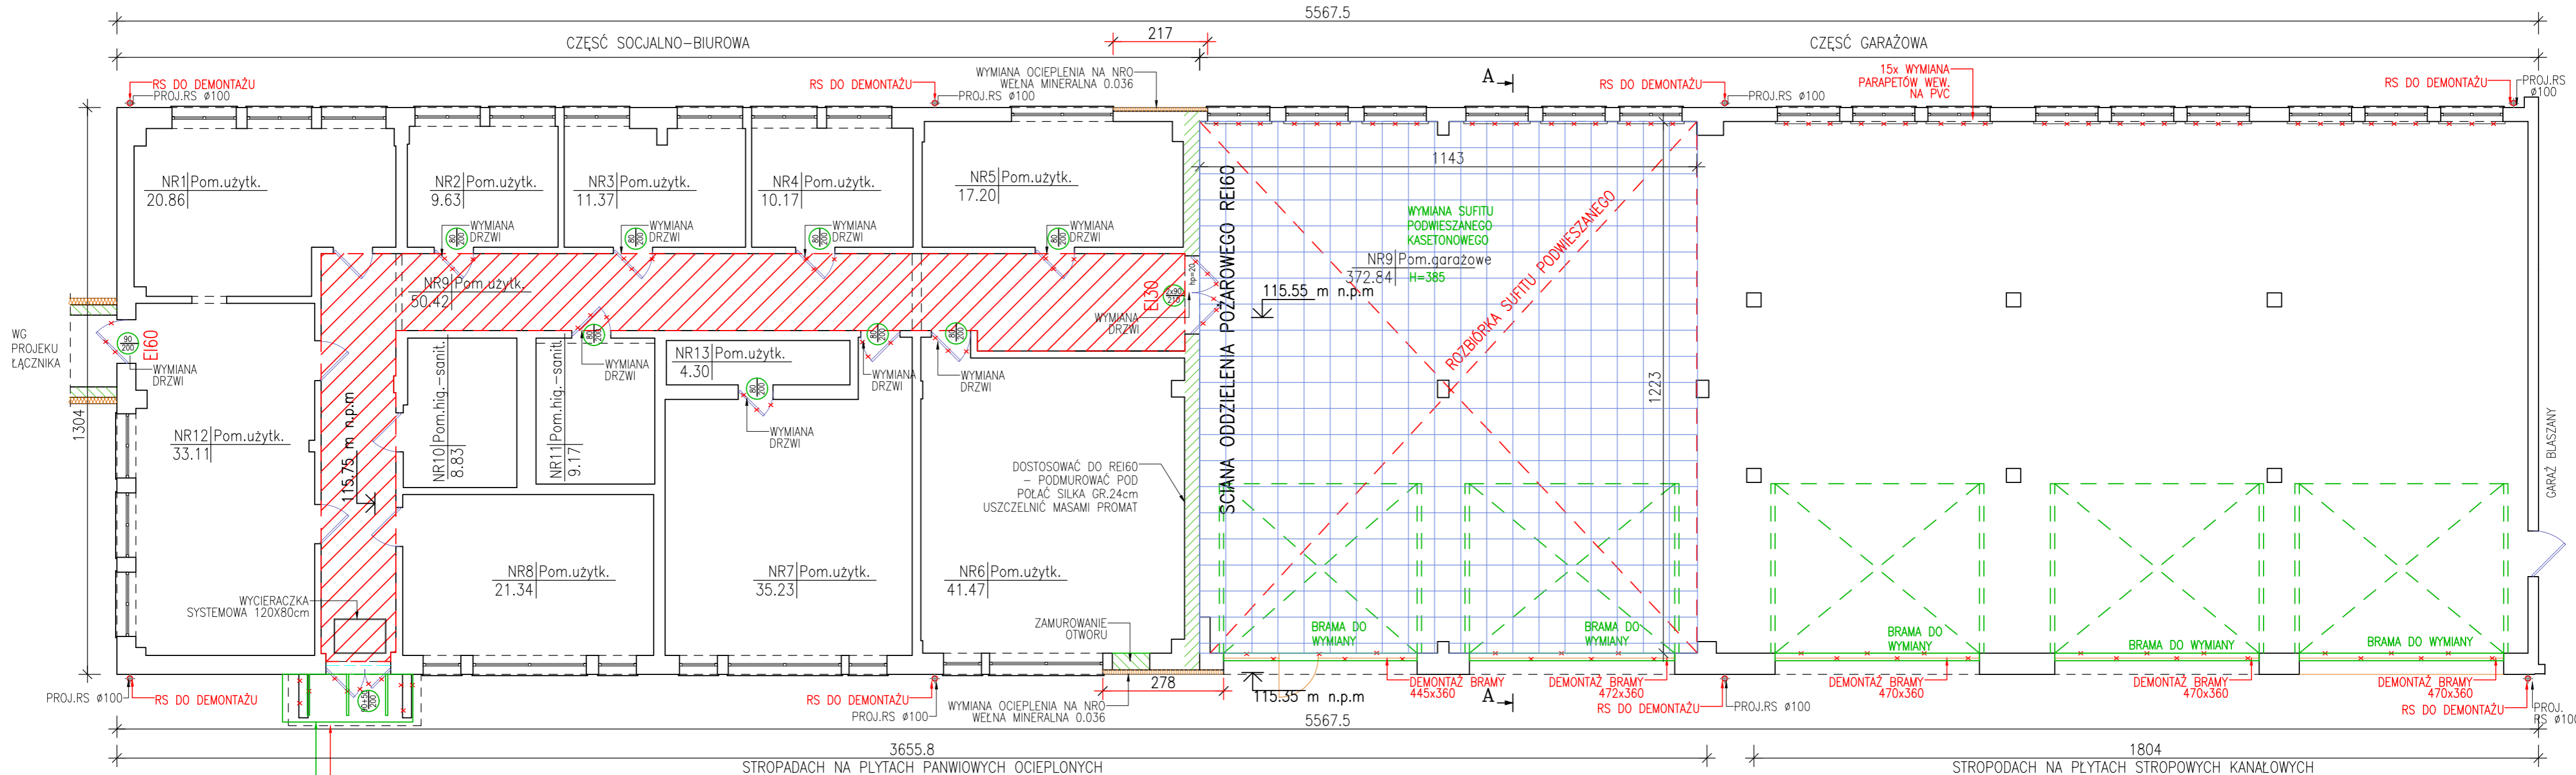

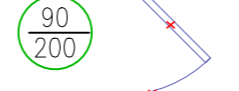
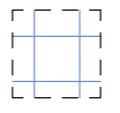



RZUT PRZYZIEMIA skala 1:100



ROZIÓRKA ISTNIĄCEGO DASZKU
DZWON DO PRZEŁOŻENIA Z UZGODNIENIEM
Z INWESTOREM

SYSTEMOWY DASZEK WSPORNIKOWY ZE
SZKŁA BEZPIECZNEGO NA ODCIĄGACH
110x300cm

-  PROJEKTOWANE ŚCIANY
BŁOCZKI SILKATOWE 15MP α
-  DRZWI DO WYMIANY BEZ
POWIĘKSZANIA OTWORU
-  PROJEKTOWANY SUFIT
PODWIESZANY
-  OKŁADZINA Z PŁYTEK
CERAMICZNYCH DO
WYMIANY

UWAGA!
 - W ZAKRESIE MALOWANIE ŚCIAN WEWNĘTRZNYCH I ZEWNĘTRZNYCH
 - WSZYSTKIE WYMIARY NALEŻY BEZWZGLĘDNIE PRZED ROZPOCZĘCIEM PRAC POTWIERDZIĆ NA BUDOWIE.
 - RYSUNKI NALEŻY ROZPATRYWAĆ ŁĄCZNIE Z RYSUNKAMI BRANŻOWYMI ORAZ ARCHITEKTURĄ.
 - W PRZYPADKU STWIERDZENIA INNYCH WARUNKÓW NIŻ ZAŁOŻONE W PROJEKCIE NALEŻY SKONTAKTOWAĆ SIĘ Z PROJEKTANTEM W CELU OCENY POPRAWNOŚCI PRZYJĘTYCH ROZWIĄZAŃ.
 - WYMIANA OKŁADZIN ŚCIENNYCH WG OPISU

PROJEKTOWANIE I NADZÓR BUDOWLANY "PRO-BUD" 77-400 ZŁOTÓW, ul.NORWIDA 7		
TEMAT:	PROJEKT RZUT PRZYZIEMIA	
OBIEKT:	REMONT BUD. C SOCJALNO-GARAŻOWEGO JEDNOSTKI RATOWNICZO-GASNICZEJ	BRANŻA: ARCH.-KONSTR.
ADRES:	77-400 ZŁOTÓW, UL.DOMAŃSKIEGO 48 α DZIAŁKI NR: 134/2; 135	PROJEKT WYKONAWCZY
INWESTOR:	KP PSP W ZŁOTOWIE UL. DOMAŃSKIEGO 48 α 77-400 ZŁOTÓW	SKALA: 1:100
PROJEKTANT ARCHITEKTURY	mgr inż. arch. KATARZYNA TEUSZ UPR. BUD. NR EWID. 7131/123/P/2001	
PROJEKTANT KONSTRUKCJI	mgr inż. GRZEGORZ WITKOWICZ UPR. BUD. NR EWID. 7131/120/P/2000	
OPRACOWAŁA:	mgr inż. KAROLINA JASIEK	
DATA:	LIPIEC 2018	NR RYS. C.1