


RZUT PRZYZIEMIA skala 1:50

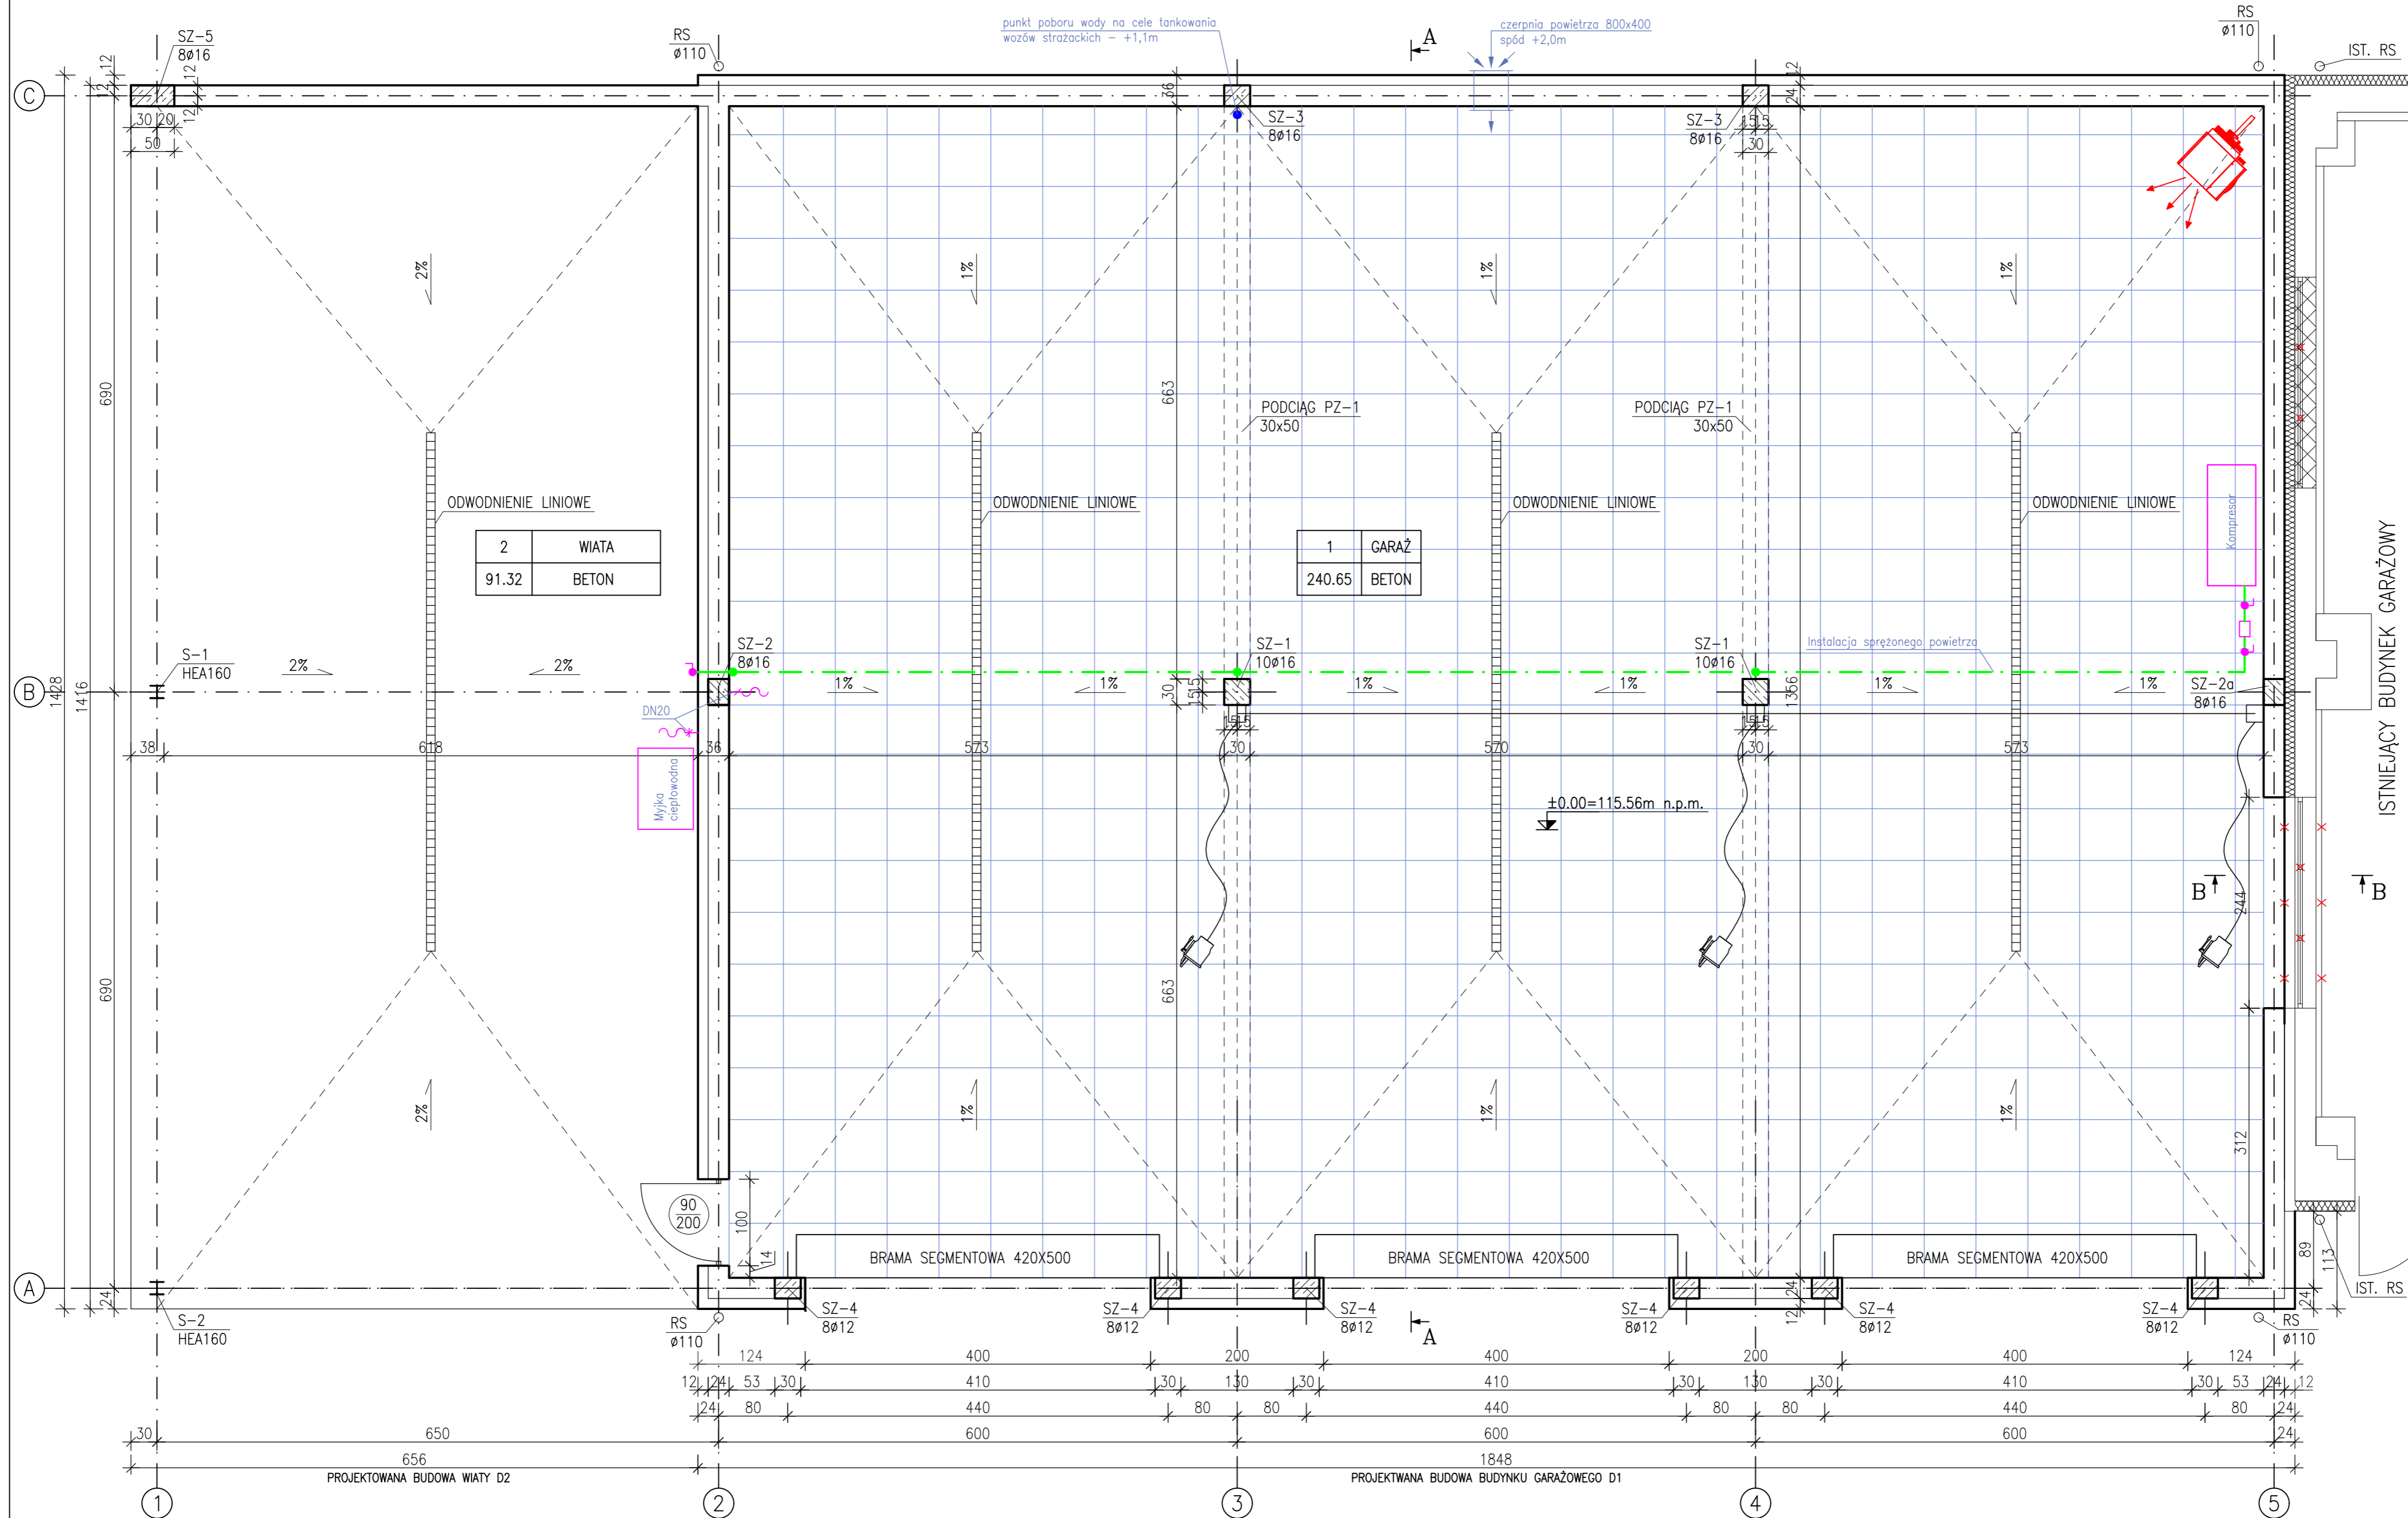

UWAGA!  
 - WSZYSTKIE WYMIARY NALEŻY BEZWZGLĘDNE PRZED ROZPOCZĘCIEM PRAC POTWIERDZIĆ NA BUDOWIE.  
 - RYSUNKI NALEŻY ROZPATRYWAĆ ŁĄCZNIE Z RYSUNKAMI BRANŻOWYMI ORAZ ARCHITEKTURĄ.  
 - W PRZYPADKU STWIERDZENIA INNYCH WARUNKÓW NIŻ ZAŁOŻONE W PROJEKCIE NALEŻY SKONTAKTOWAĆ SIĘ Z PROJEKTANTEM W CELU OCENY POPRAWNOŚCI PRZYJĘTYCH ROZWIĄZAŃ.

LEGENDA:

- ✖ - OKNO DO DEMONTAŻU, ŚCIANA DO WYBURZENIA
- ⊠ - OTWÓR DO ZAMUROWANIA

ANEKS NR 2 RYSUNEK ZAMIENNY

PROJEKTOWANIE I NADZÓR BUDOWLANY "PRO-BUD"  
 77-400 ŻŁOTÓW, ul.NORWIDA 7

TEMAT:	RZUT PRZYZIEMIA	
OBIEKT:	BUDOWA BUDYNKU GARAŻOWEGO D1 ORAZ WIATY D2	BRANŻA: ARCH.-KONSTR.
ADRES:	77-400 ŻŁOTÓW, UL.DOMAŃSKIEGO 48a	PROJEKT BUDOWLANY
INWESTOR:	KP PSP W ŻŁOTÓWIE UL. DOMAŃSKIEGO 48a 77-400 ŻŁOTÓW	SKALA: 1:50
PROJEKTANT ARCHITEKTURY:	mgr inż. arch. KATARZYNA TEUSZ UPR. BUD. NR EWD. 7131/123/P/2001	
SPR. ARCHITEKTURY:	mgr inż. arch. JOANNA SAPIEHA KOPICKA UPR. BUD. NR EWD. KN 190/75	
PROJEKTANT KONSTRUKCJI:	mgr inż. GRZEGORZ WITKOWICZ UPR. BUD. NR EWD. 7131/120/P/2000	
SPR. KONSTRUKCJI:	mgr inż. MAREK TUREK UPR. BUD. NR EWD. WKP/0049/P00K/07	
OPRACOWAŁA:	mgr inż. ANNA SUCHOCKA	
DATA:	GRUDZIEŃ 2018	NR RYS. D-1